



# Dimmeru izvietojanas zona

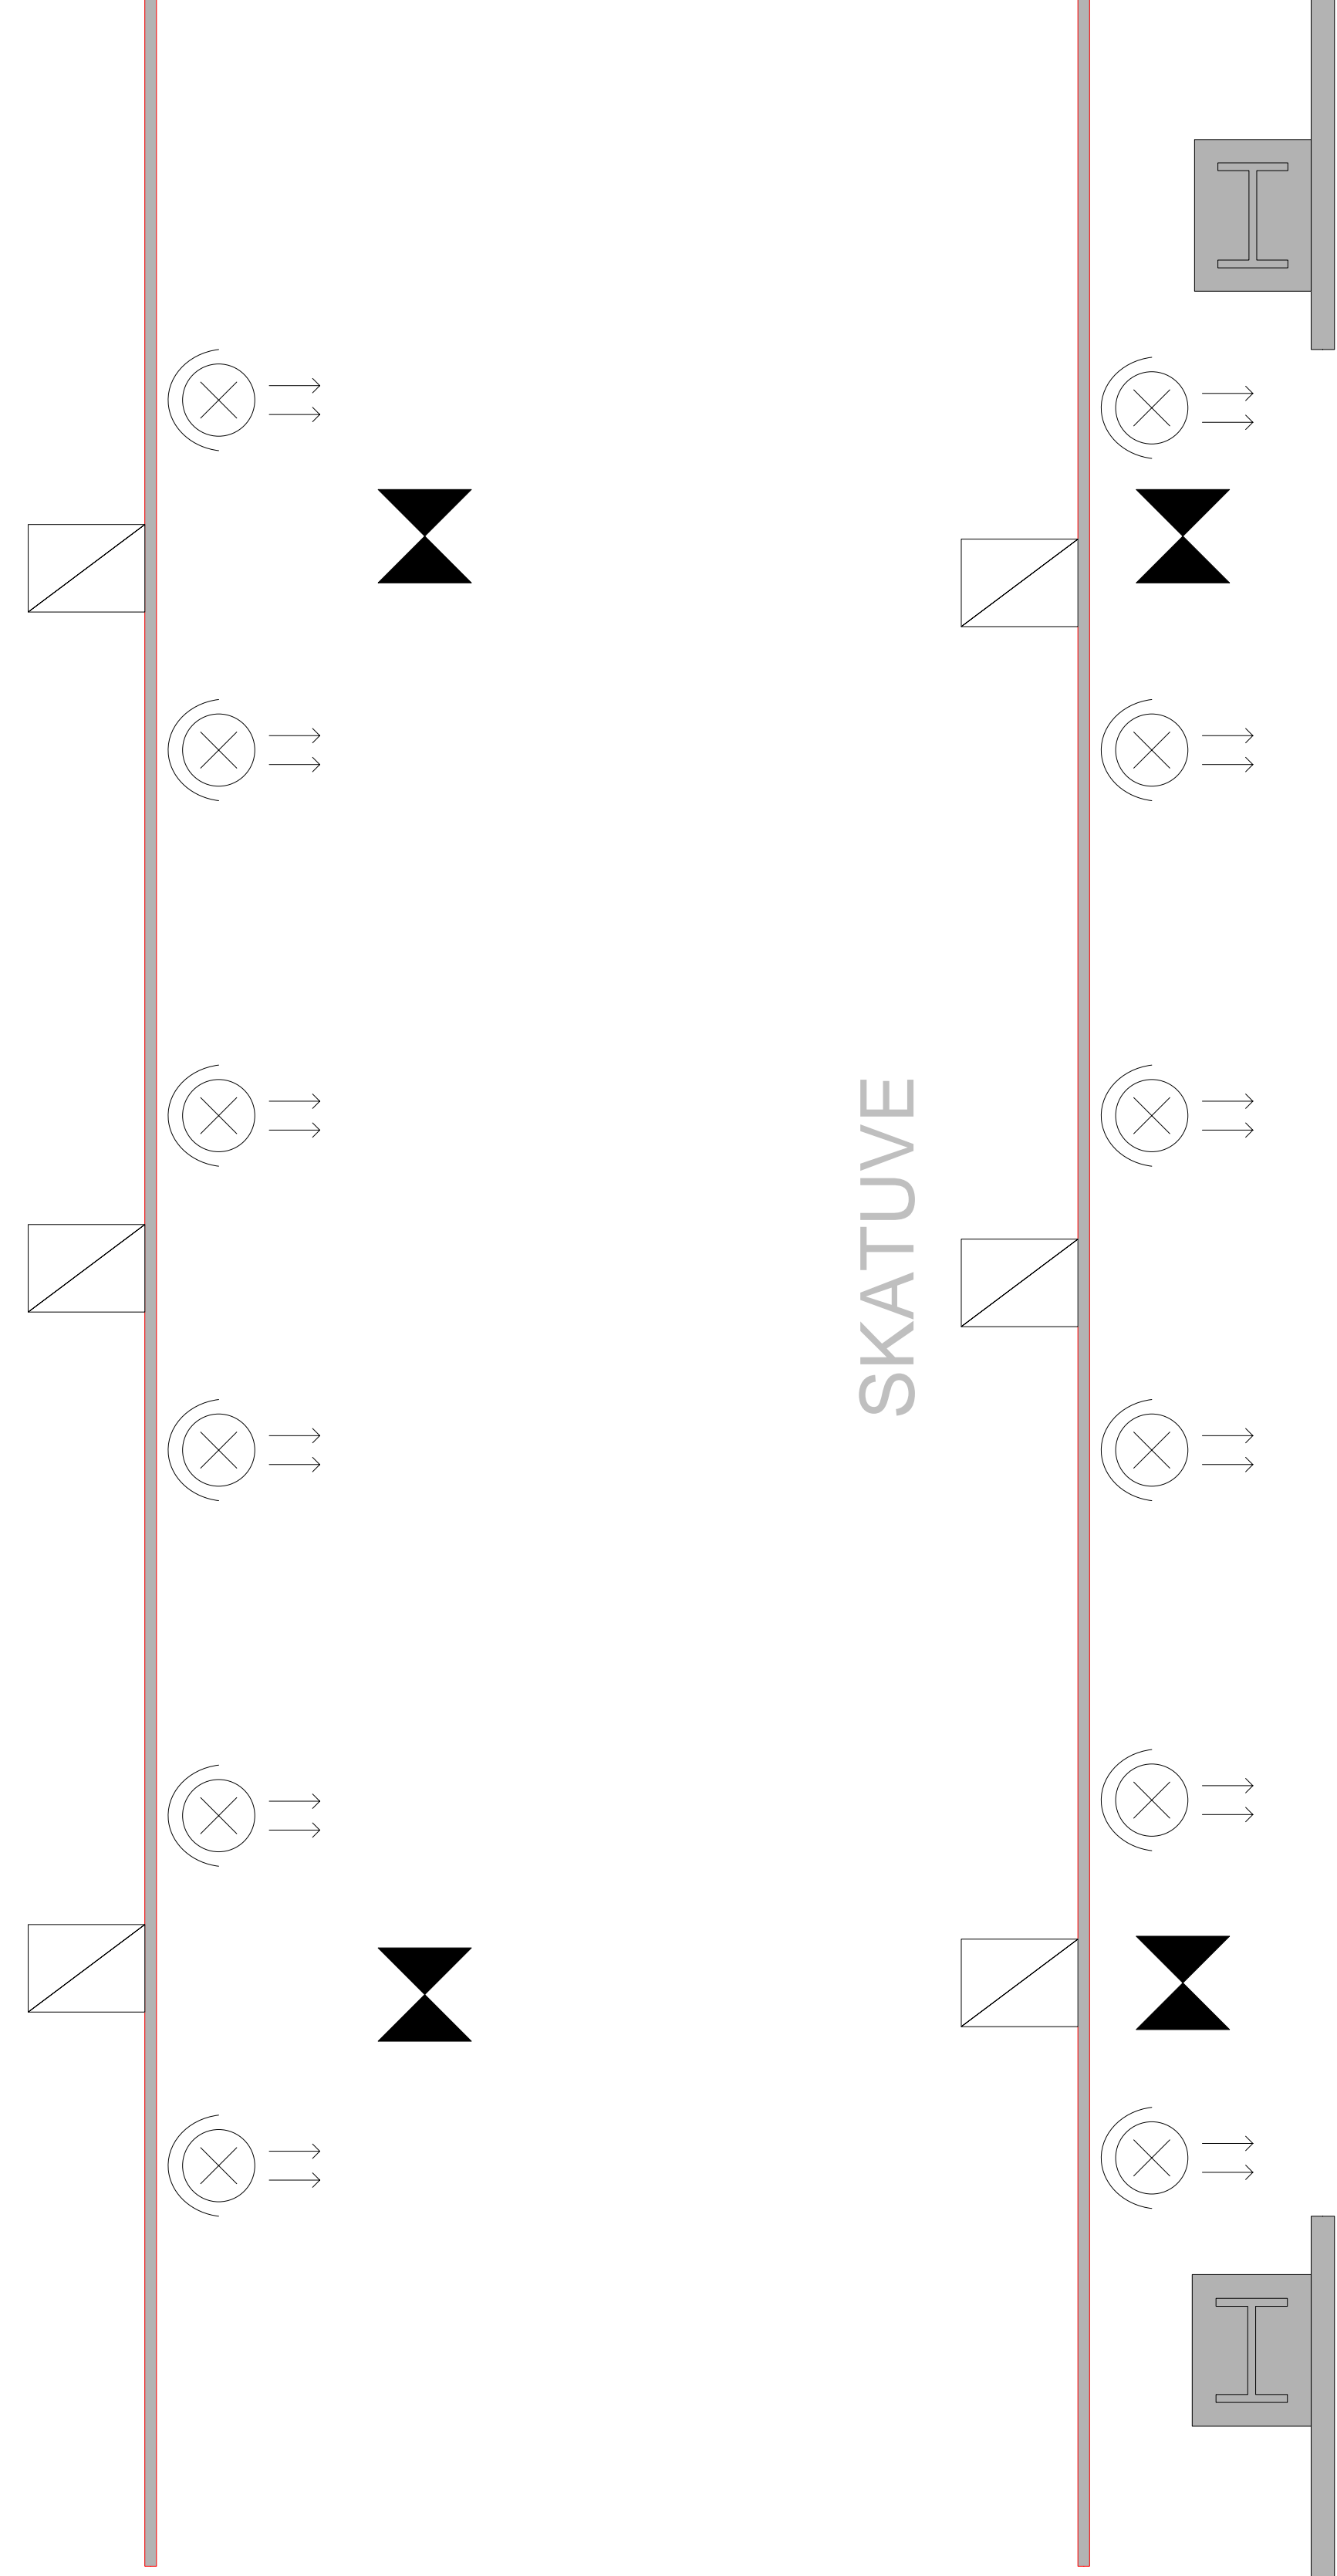


SKATUVE

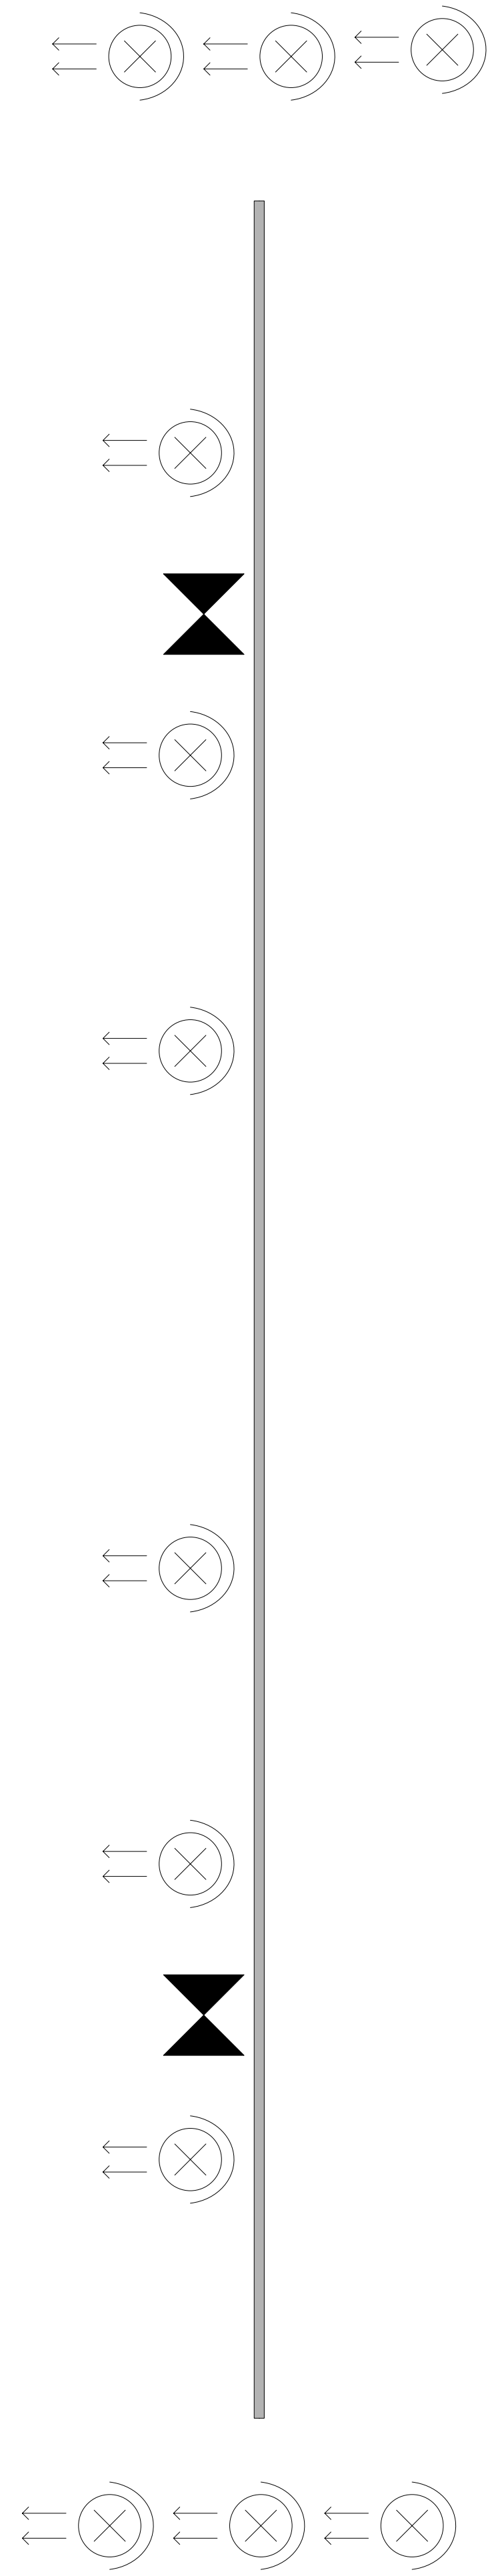


ZĀLE


Alsungas Kultūras nama gaismu iekārtu shematiskis izvietojums

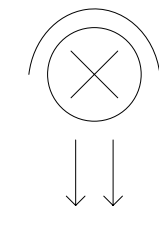

Prožektori ar virzītu gaismu

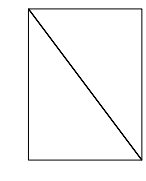

Prožektori ar kļiedētu gaismu

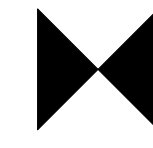

Darba gaismas iekārtas

Pults