



Objekta izvietojums kartē.

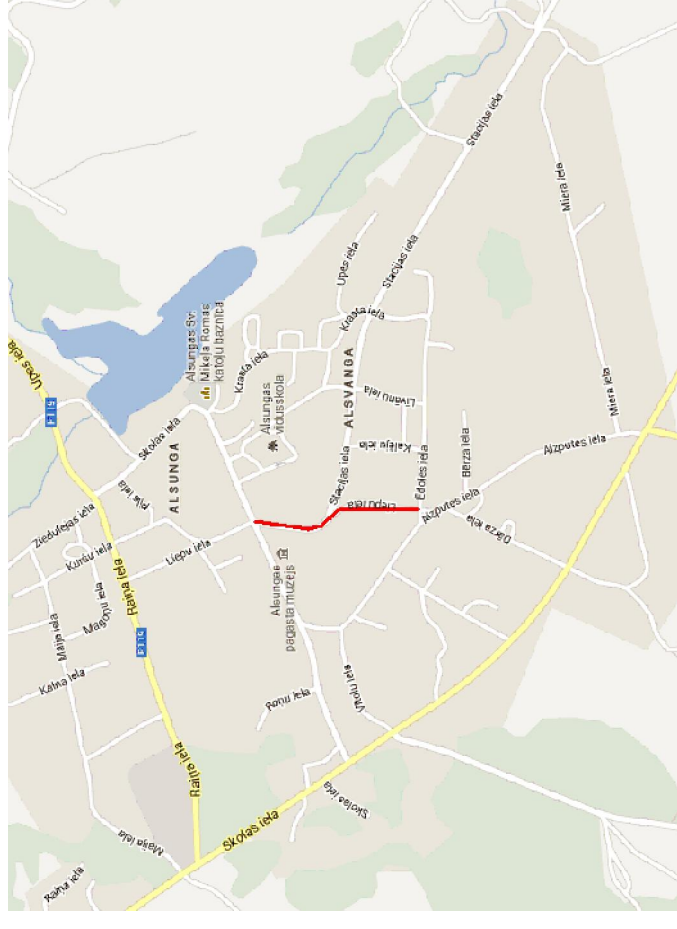

Apzīmējumi:

— Rekonstruējamais ceļa posms.

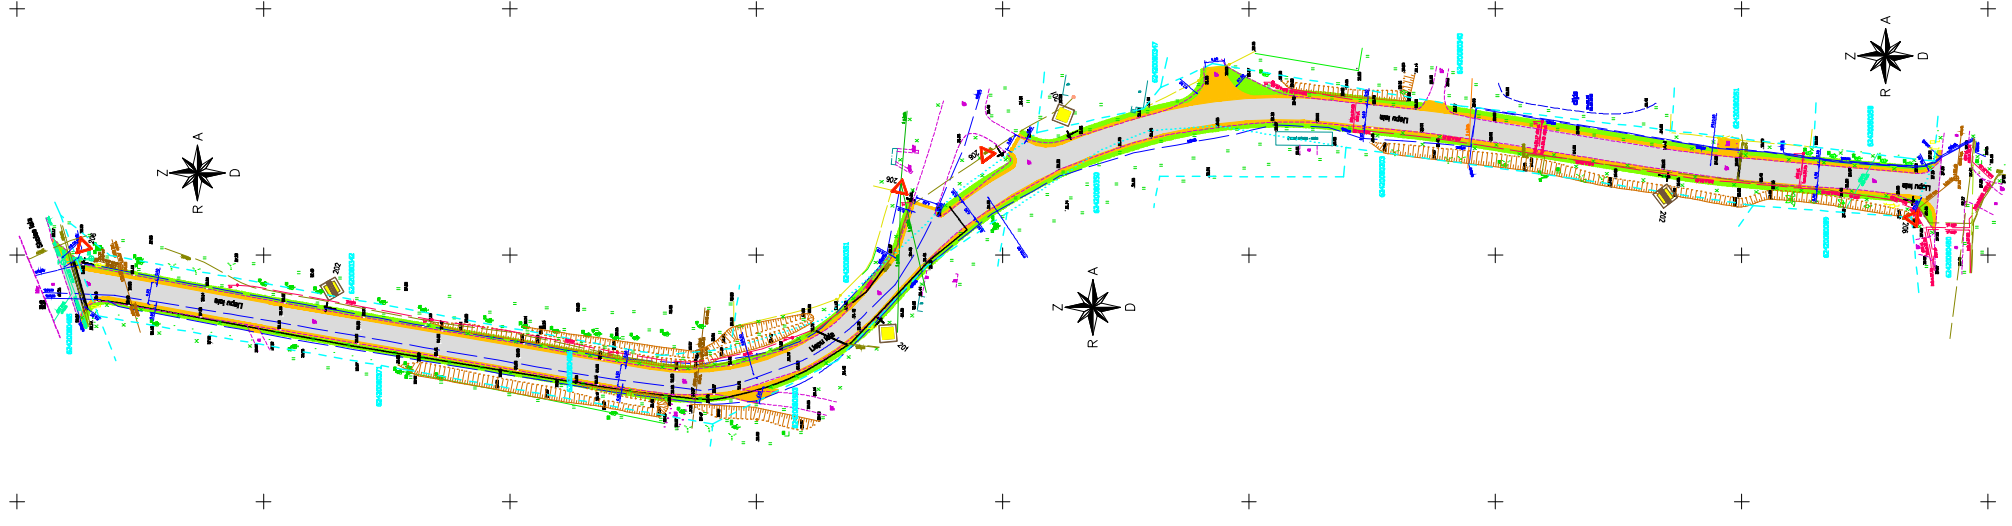

SIA "SNB projekti"	Pasūtītājs :		Pasūtījuma Nr.			
	Alsungas novada pašvaldība.		Marka	Lapa	Mērogs	
Būvproj.vad. Projekteja	Objekts:		CD 1		1	bez
	J.Barons 10.2013.	Liepu ielas rekonstrukcija Alsungā, Alsungas novadā.				
	J.Barons 10.2013.	Rasējums:		Stadija		TP
		Pārskata plāns.				