Griezums pk 3-3

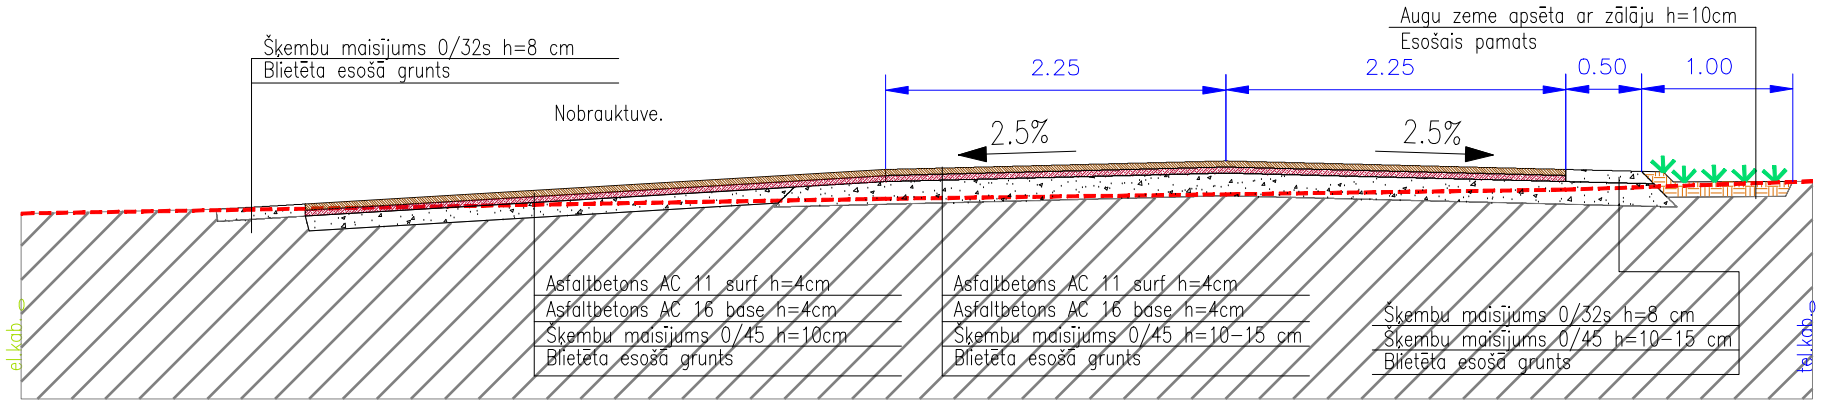

Griezums pk 4-4

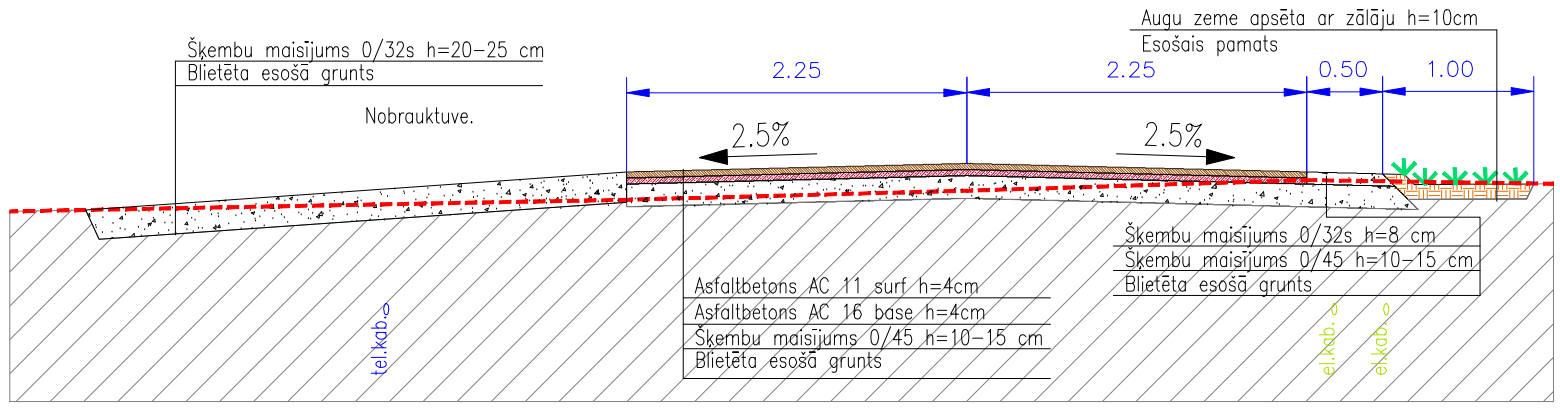

Piezīmes:
Izmēri doti metros (ja nav norādīta cita mērvienība).
Slīpumi doti procentos.
Rasējumu skatīt kopā ar plāna rasējumu.

SIA ''SNB projekti''			
Būvproj.vad.		J.Barons	10.2013.
Projektēja		J.Barons	10.2013.

Pasūtītājs :
Alsungas novada pašvaldība.

Pasūtījuma Nr.

Objekts:
Liepu ielas rekonstrukcija Alsungā, Alsungas novadā.

Marka	Lapa	Mērogs
CD 4	2	1:50

Rasējums:
Šķērsgriezumi.

Stadija TP