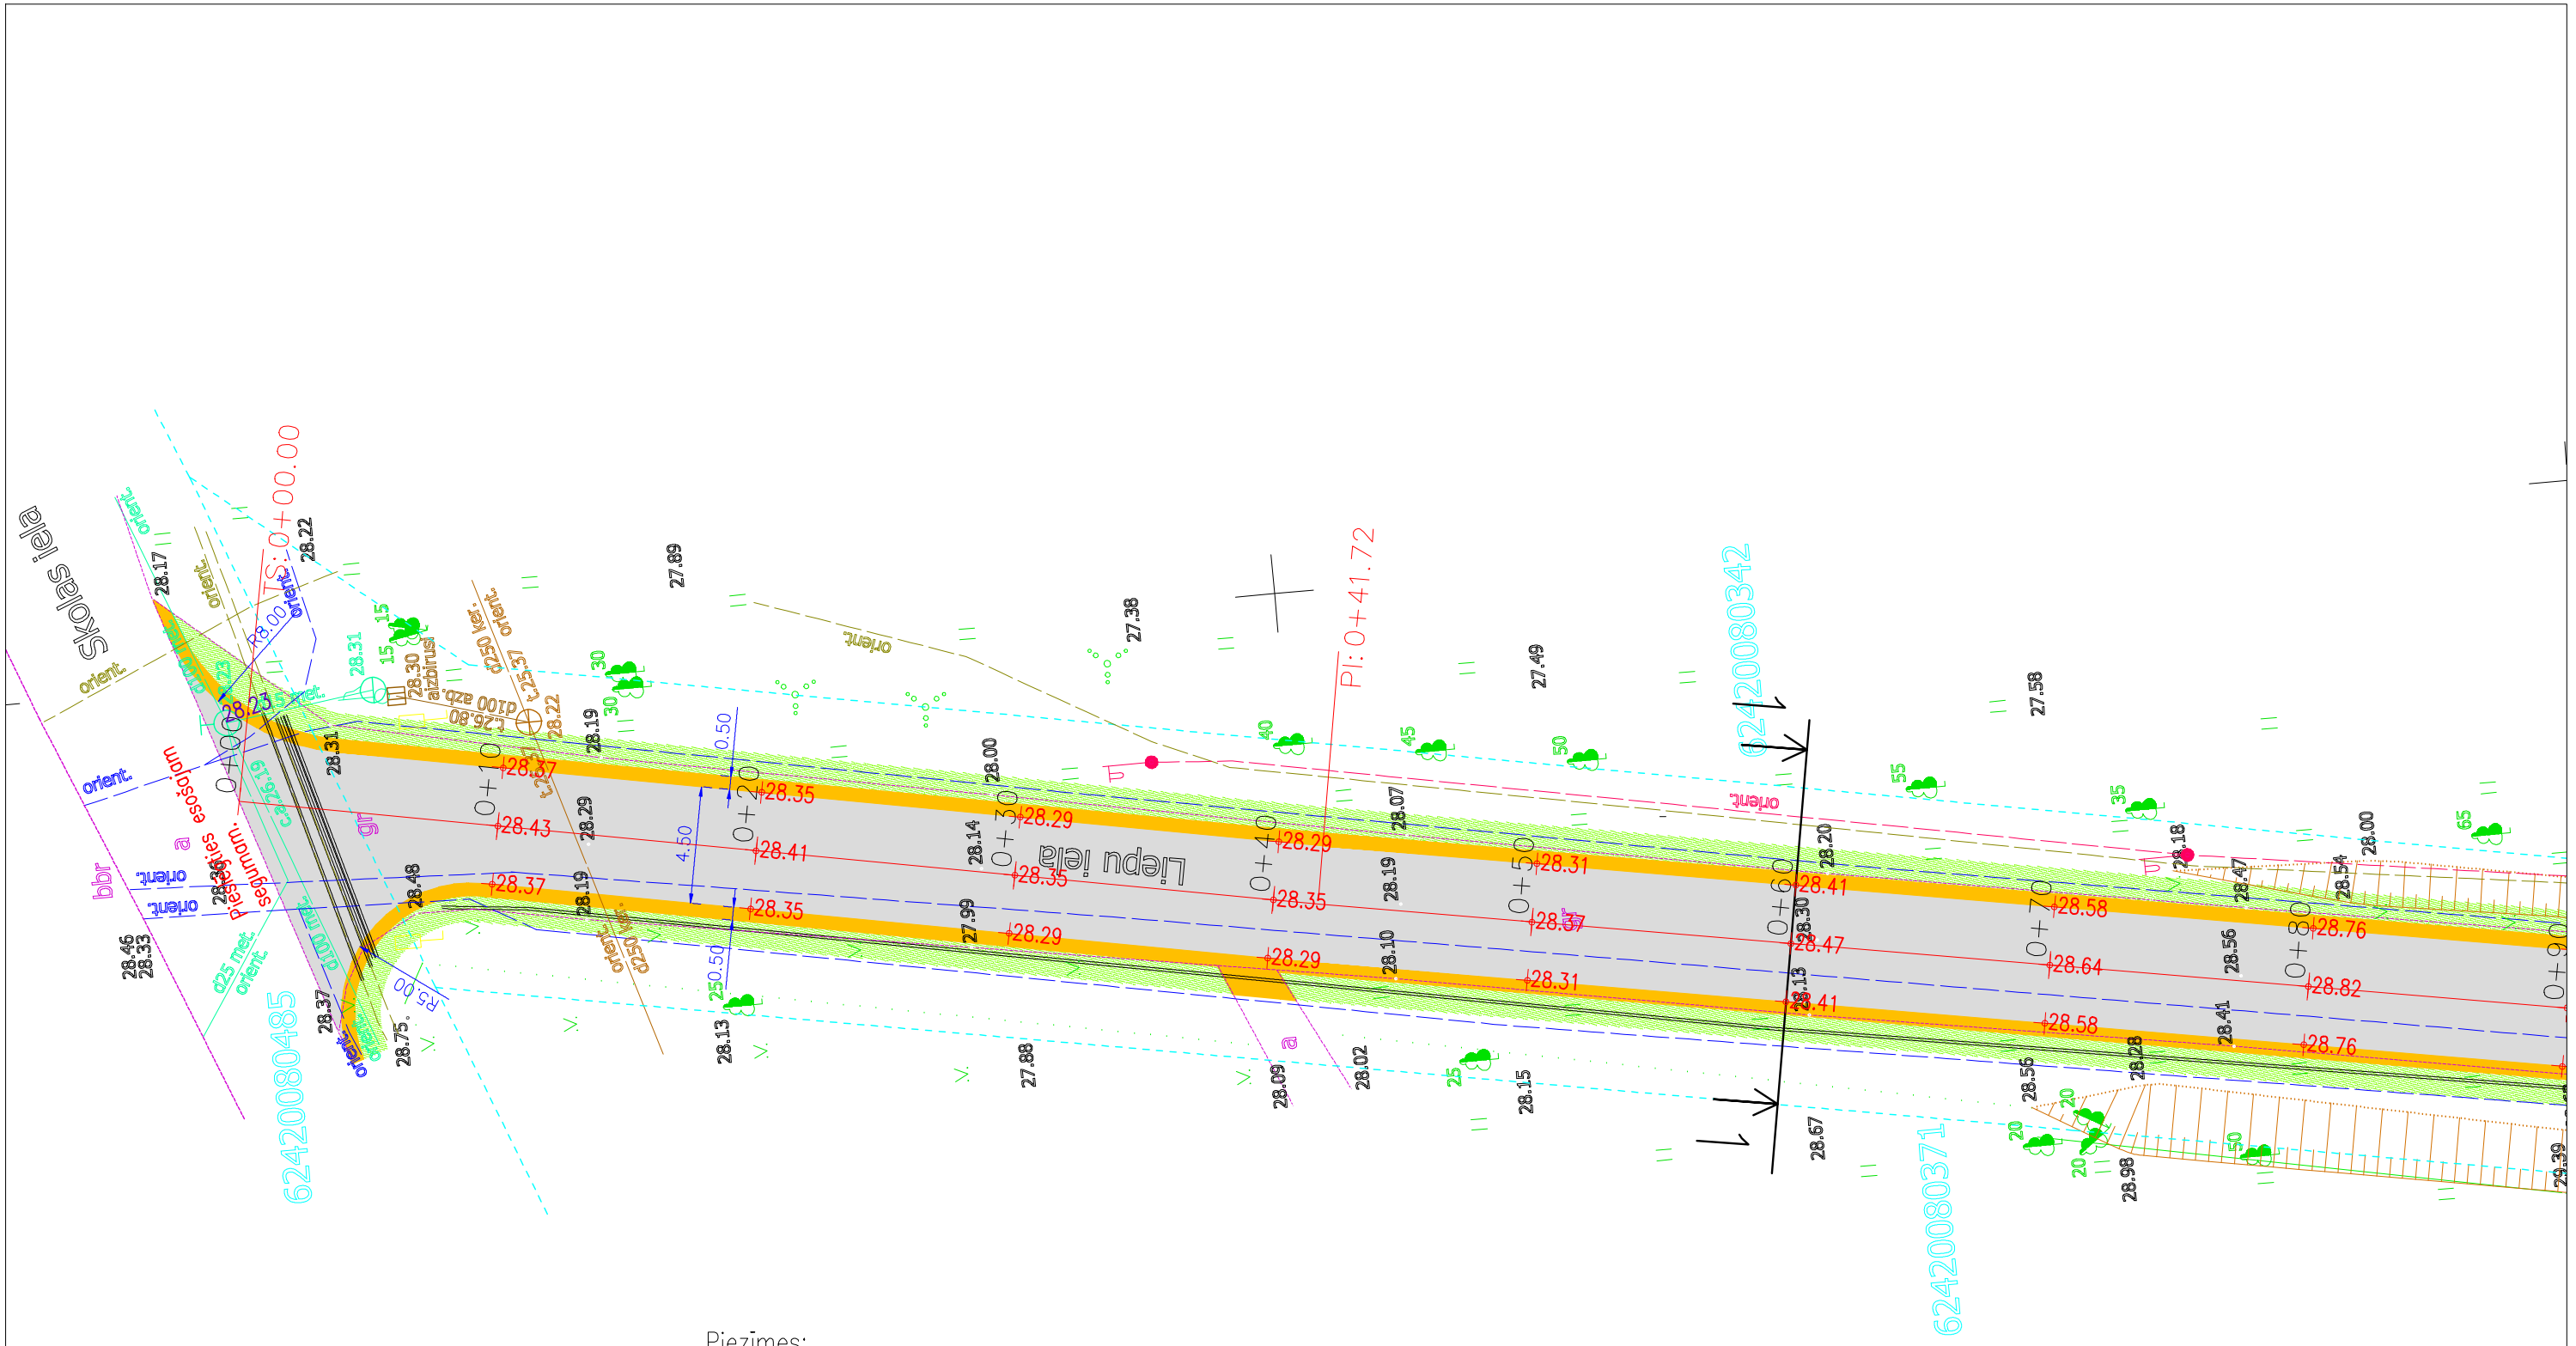

Piezīmes:
Izmēri doti metros (ja nav norādīta cita mērvienība).

Lapu izvietojuma shēma.

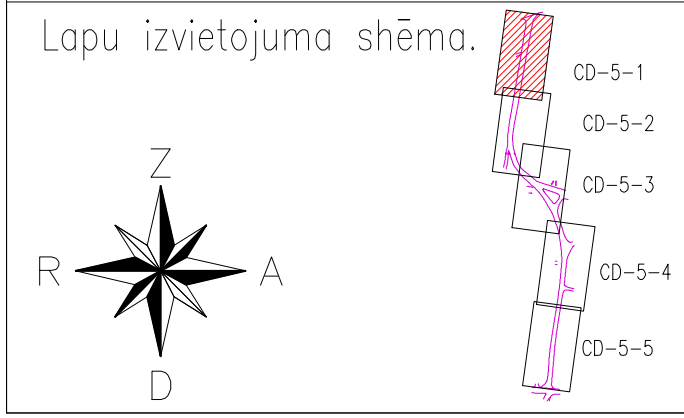

Pieņemtie apzīmējumi:

25.21	Seguma izbūves augstuma atzīmes.
25.21	Aku vāku izbūves augstuma atzīmes.

SIA ''SNB projekti''

Būvproj.vad.		J.Barons	10.2013.
Projekteja		J.Barons	10.2013.

Pasūtītājs :
Alsungas novada pašvaldība.

Pasūtījuma Nr.

Objekts:
Liepu ielas rekonstrukcija Alsungā, Alsungas novadā.

Marka	Lapa	Mērogs
CD 5	1	1:250

Rasējums:
Vertikālais plānojums.

Stadija TP