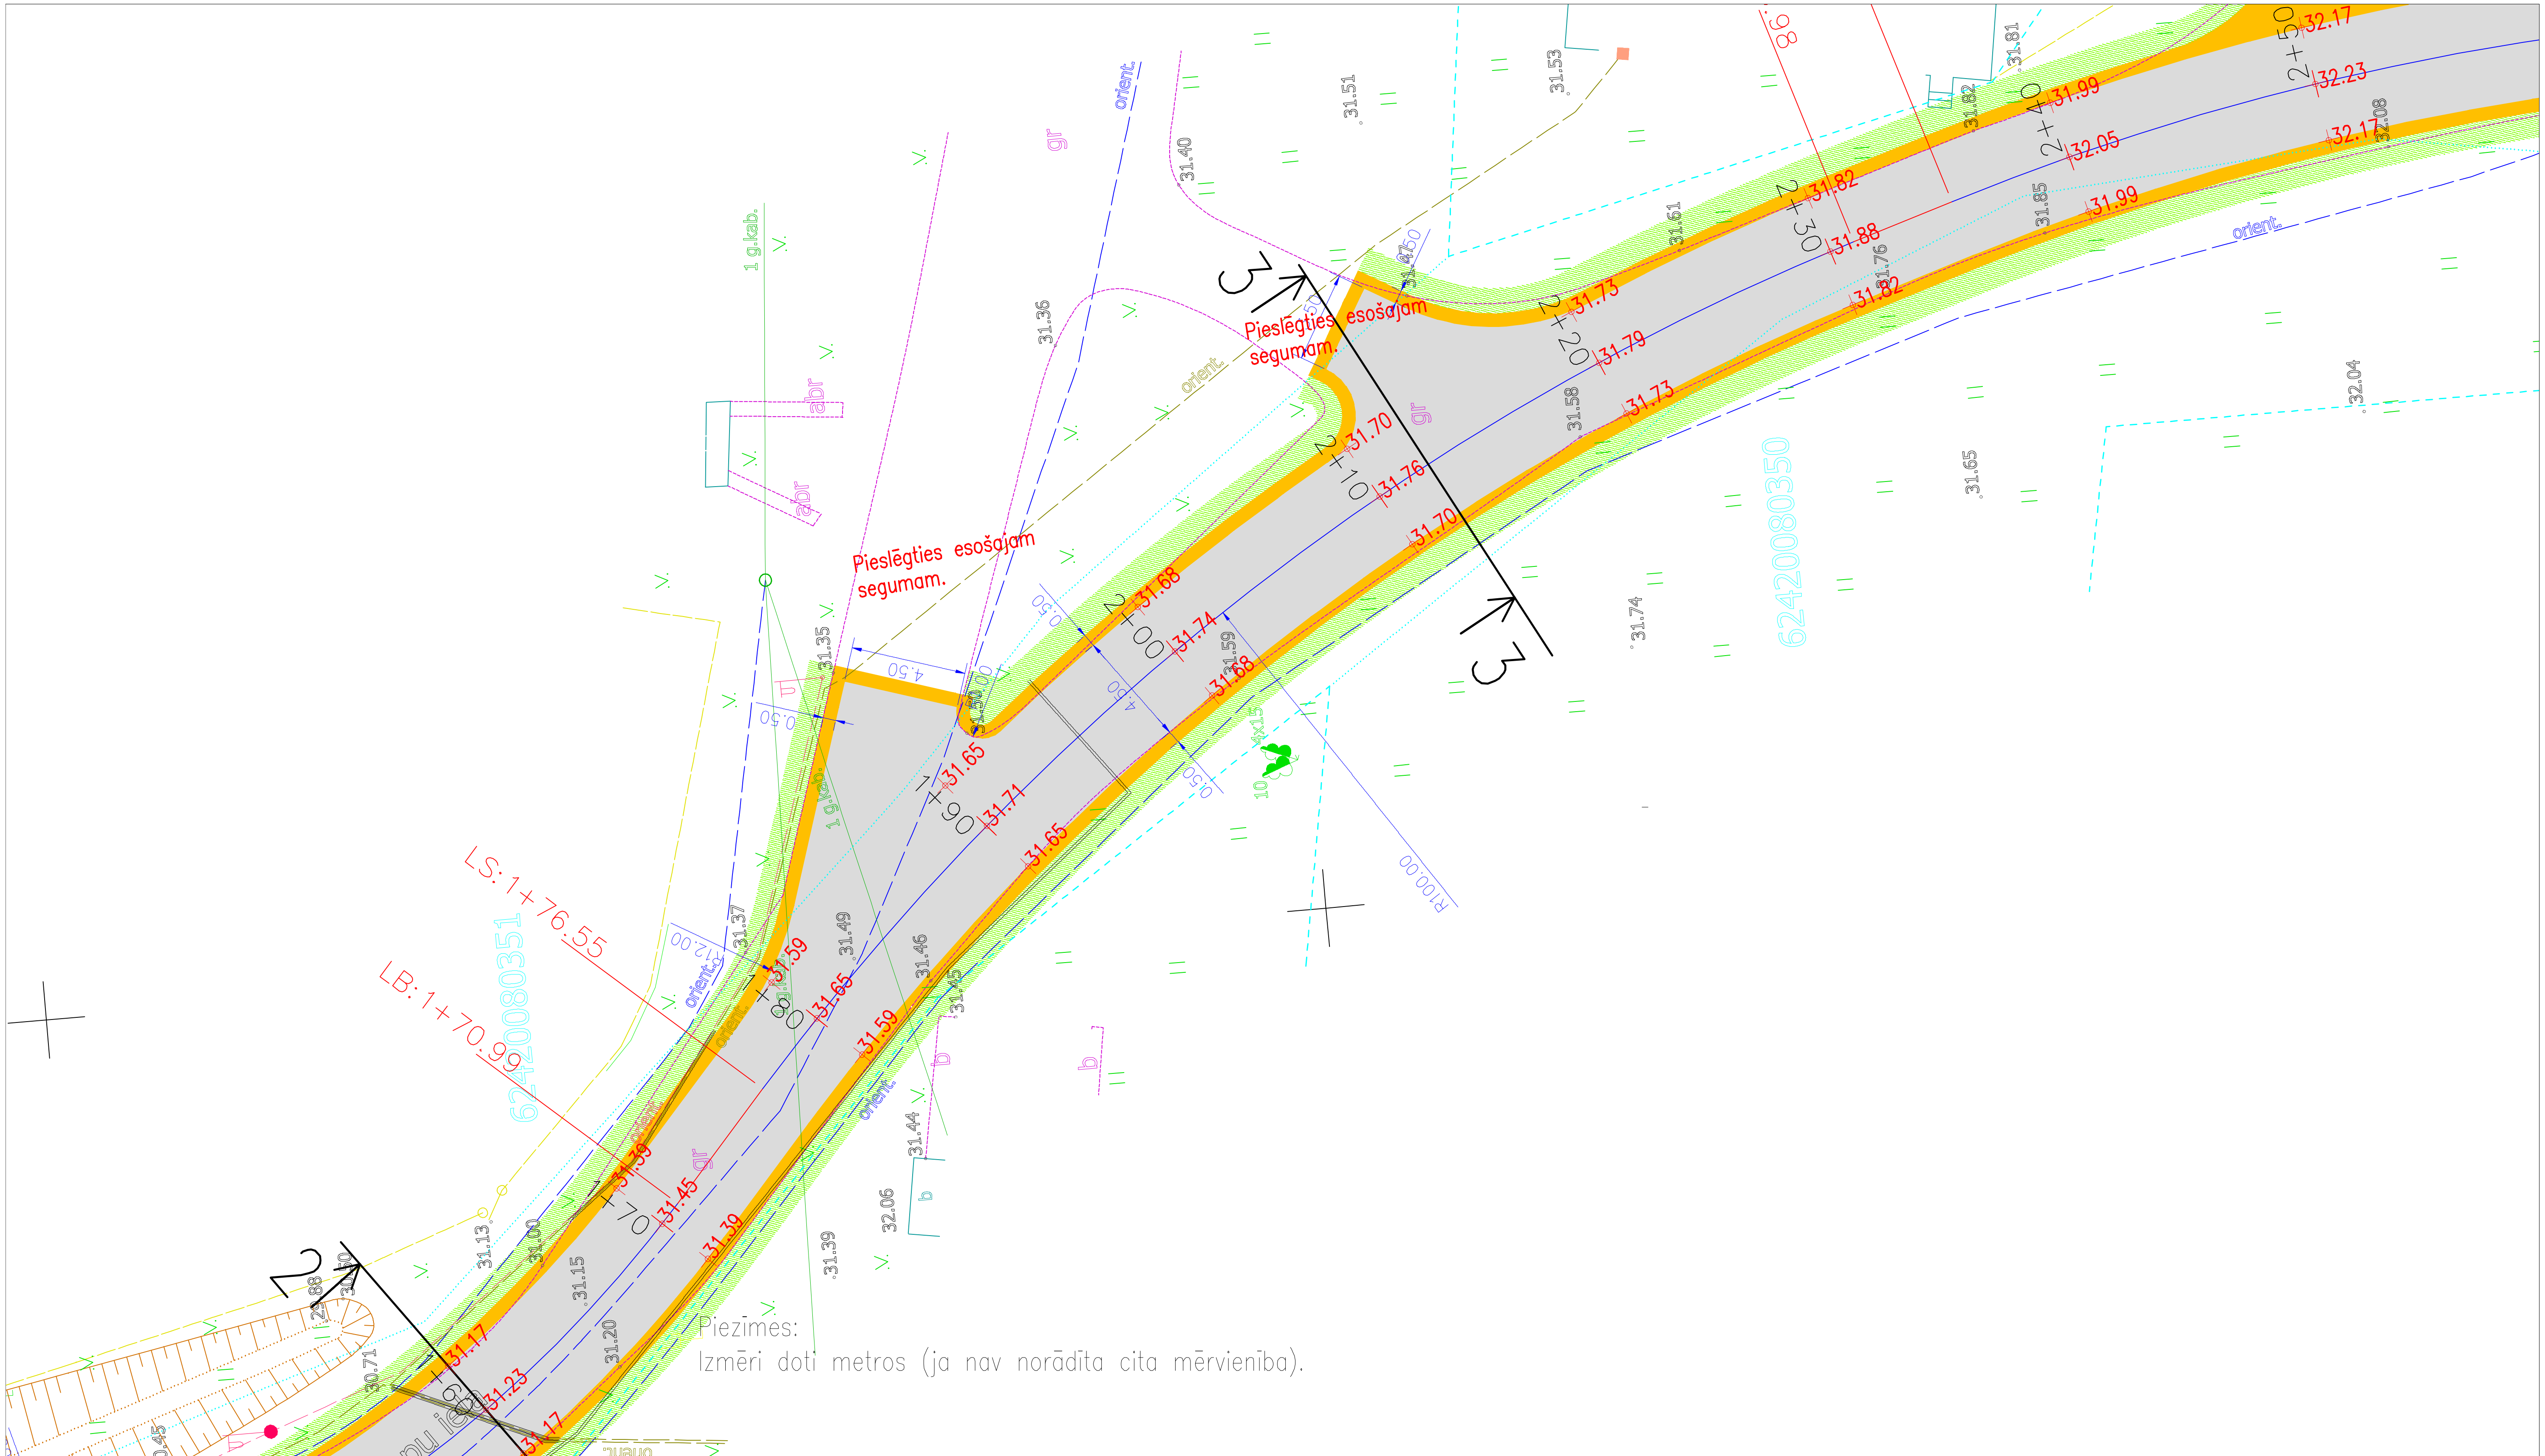

Piezīmes:
Izmēri doti metros (ja nav norādīta cita mērvienība).

Lapu izvietojuma shēma.

CD-5-1
CD-5-2
CD-5-3
CD-5-4
CD-5-5

Z
R
A
D

Pieņemtie apzīmējumi:

25.21	Seguma izbūves augstuma atzīmes.
25.21	Aku vāku izbūves augstuma atzīmes.

SIA ''SNB projekti''

Būvproj.vad.		J.Barons	10.2013.
Projektēja		J.Barons	10.2013.

Pasūtītājs :
Alsungas novada pašvaldība.

Objekts:
Liepu ielas rekonstrukcija Alsungā, Alsungas novadā.

Rasējums:
Vertikālais plānojums.

Pasūtījuma Nr.

Marka	Lapa	Mērogs
CD 5	3	1:250

Stadija TP