



Objekta izvietojums kartē.

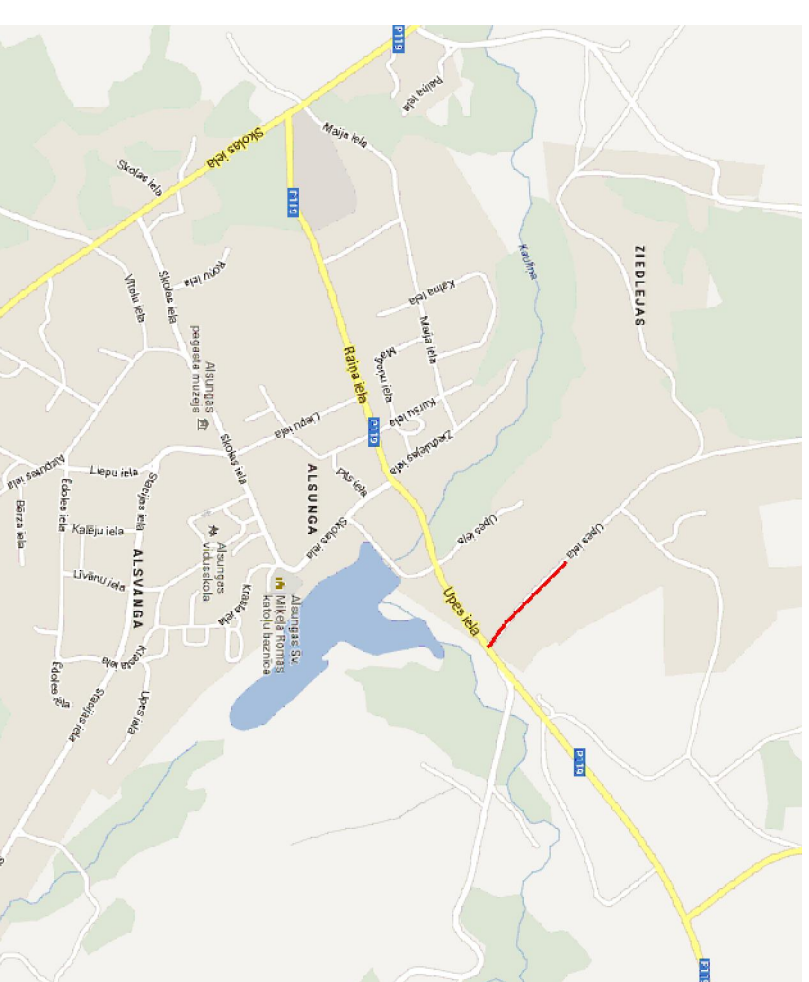

Apzīmējumi:

— Rekonstruējamais ceļa posms.

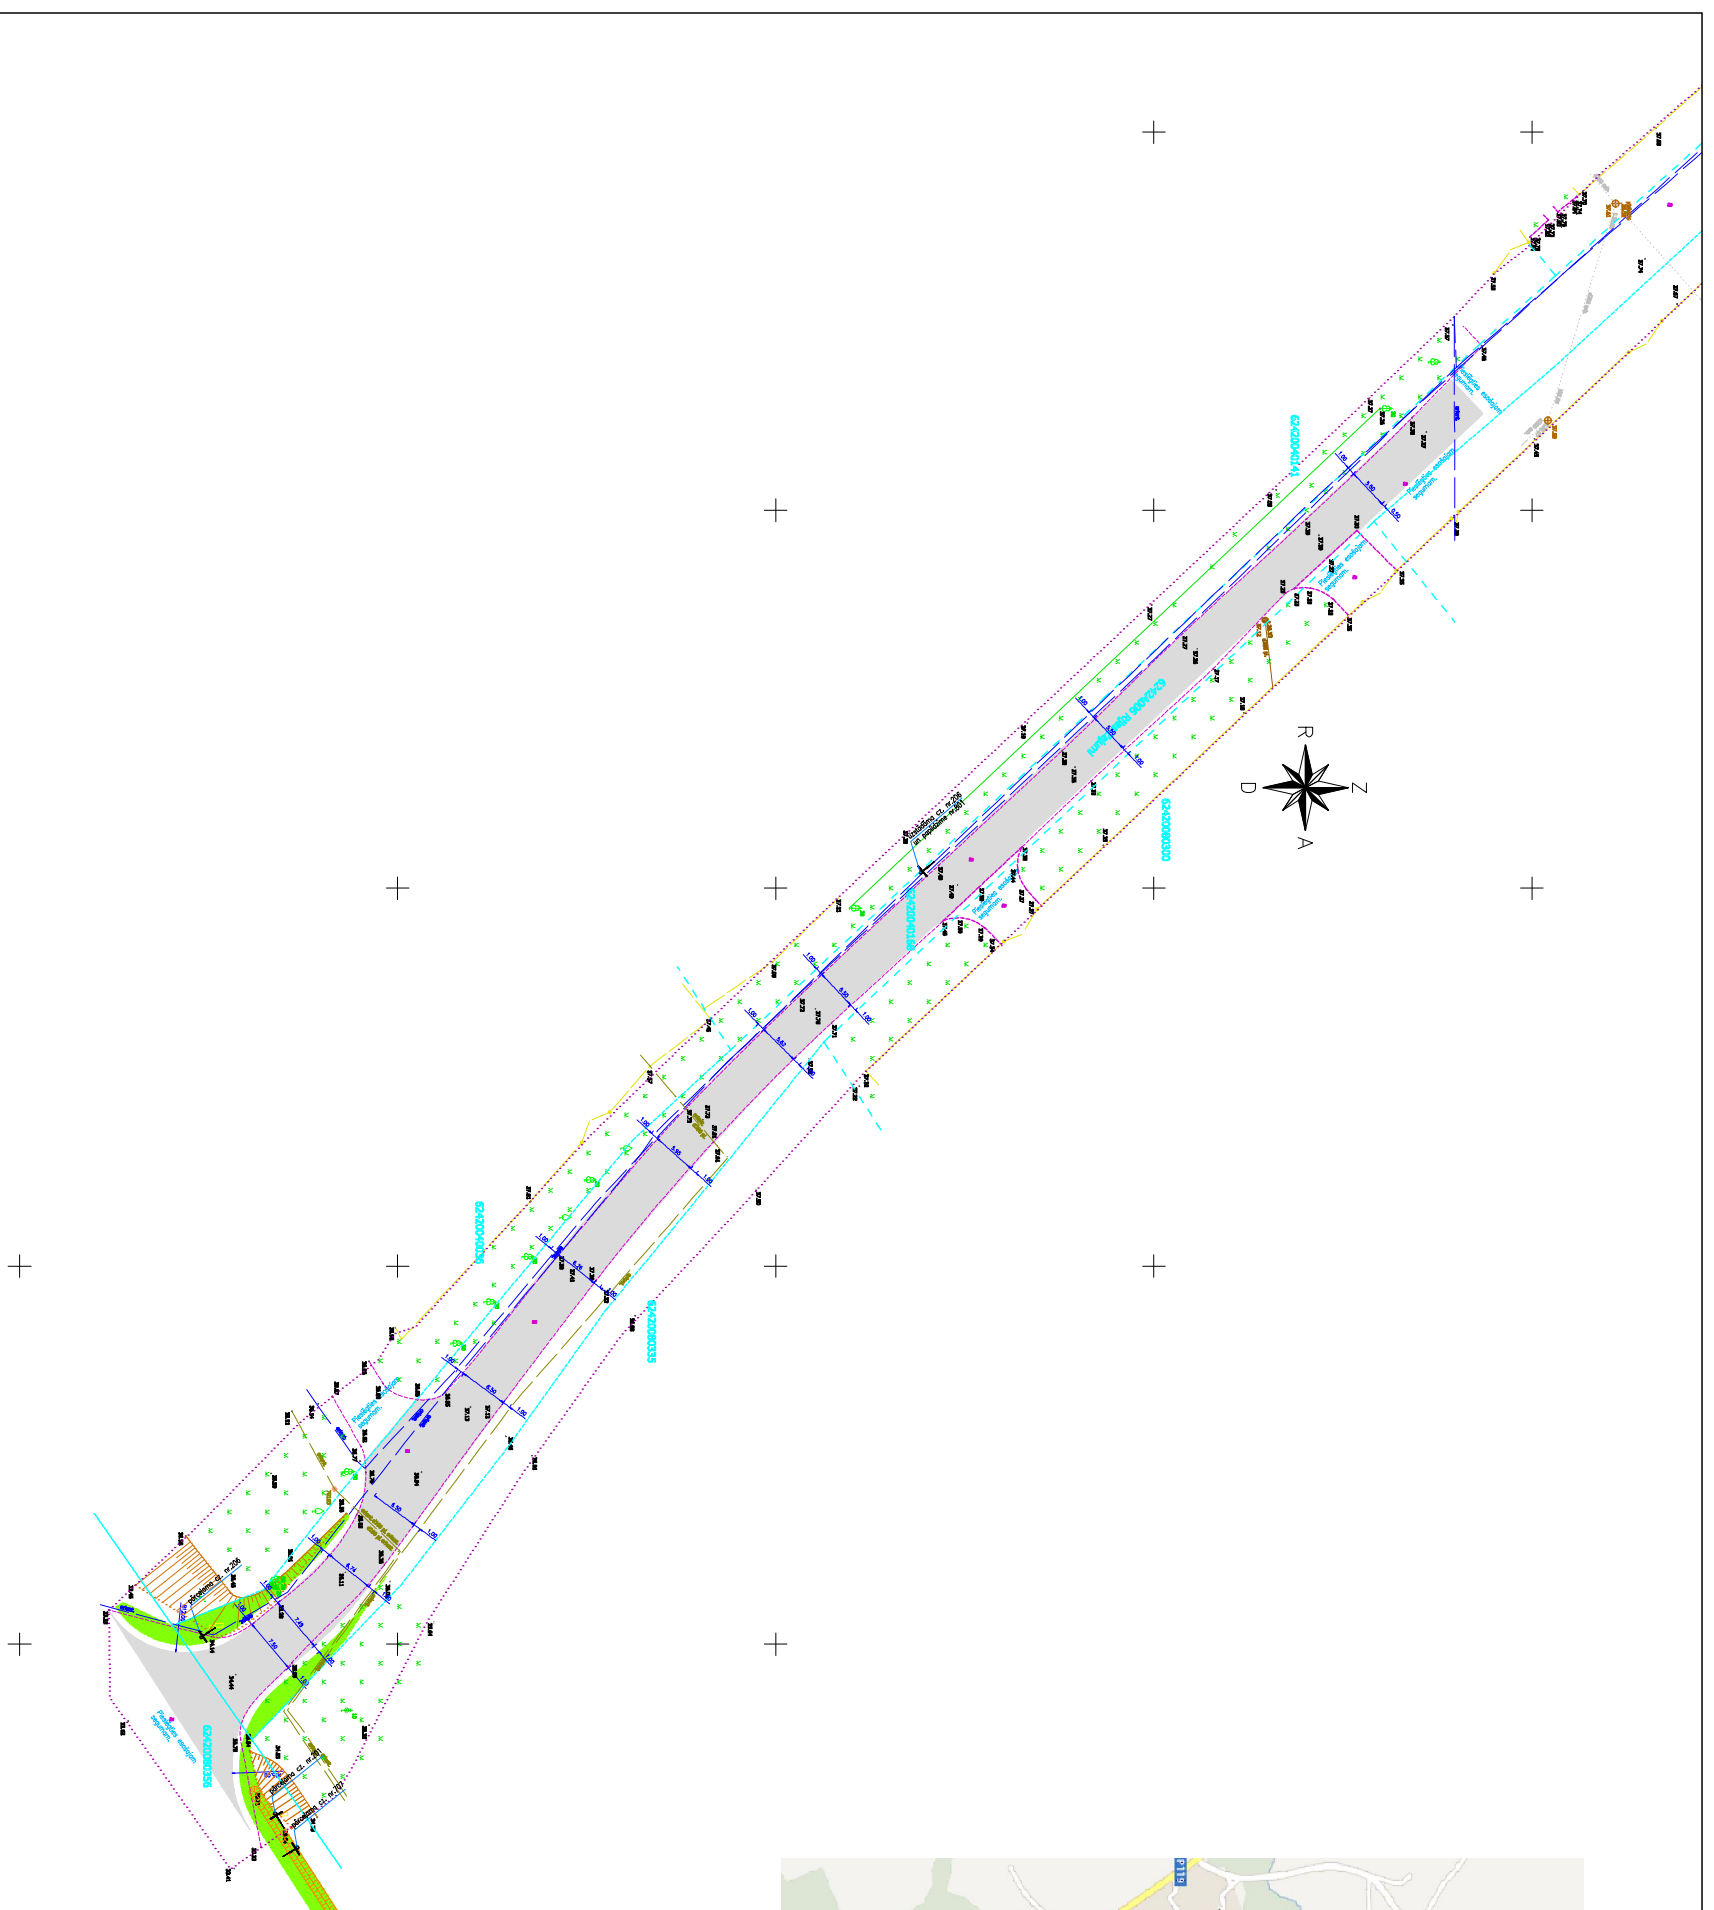

SIA "SNB projekti"

Pasūtītājs :  
Alsungas novada pašvaldība.

Pasūtītājuma Nr.

Objekts:		Čeļa Rijas – Zaļumi rekonstrukcija	
Būvproj.vad.	J.Barons	05.2013.	
Projektojo	J.Barons	05.2013.	
Pasējums:		Pārskata plāns.	
Marka		Lopo	Mērogs
CD 1		1	1:1000
Stadija		TP	