
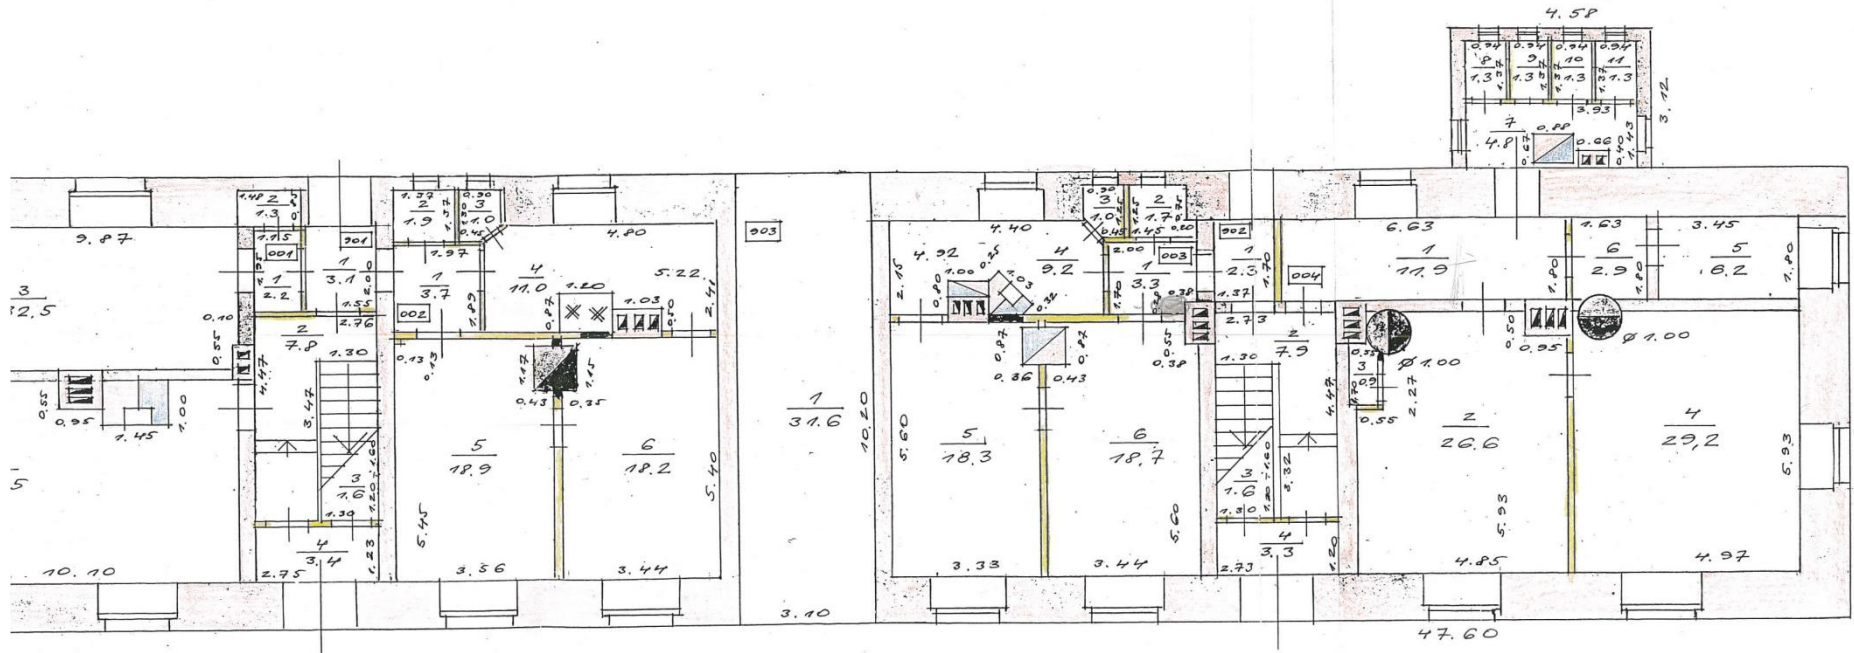


BŪVES NOVĪETNES SHĒMA		M:500	Būves kadastra apzīmējums 62412 008 0368 001
Izpildīja	Aija Jansonc	Paraksts	Datums 27.01.2000e.
Pārbaudīja	Jānis Ozoliņš	Paraksts	Datums 21.01.2000e.

I STĀVS
H= 3,40

BŪVES STĀVA PLĀNS		M:100	Būves kadastra apzīmējums
Izpildīja	Aija Jansone	Paraksts	0242 00P 0366 001
Pārbaudīja	Jānis Ortolins	Paraksts	
		Datums	29.12.1999g.
		Datums	29.12.1999g.

II STĀVS
H= 3.70

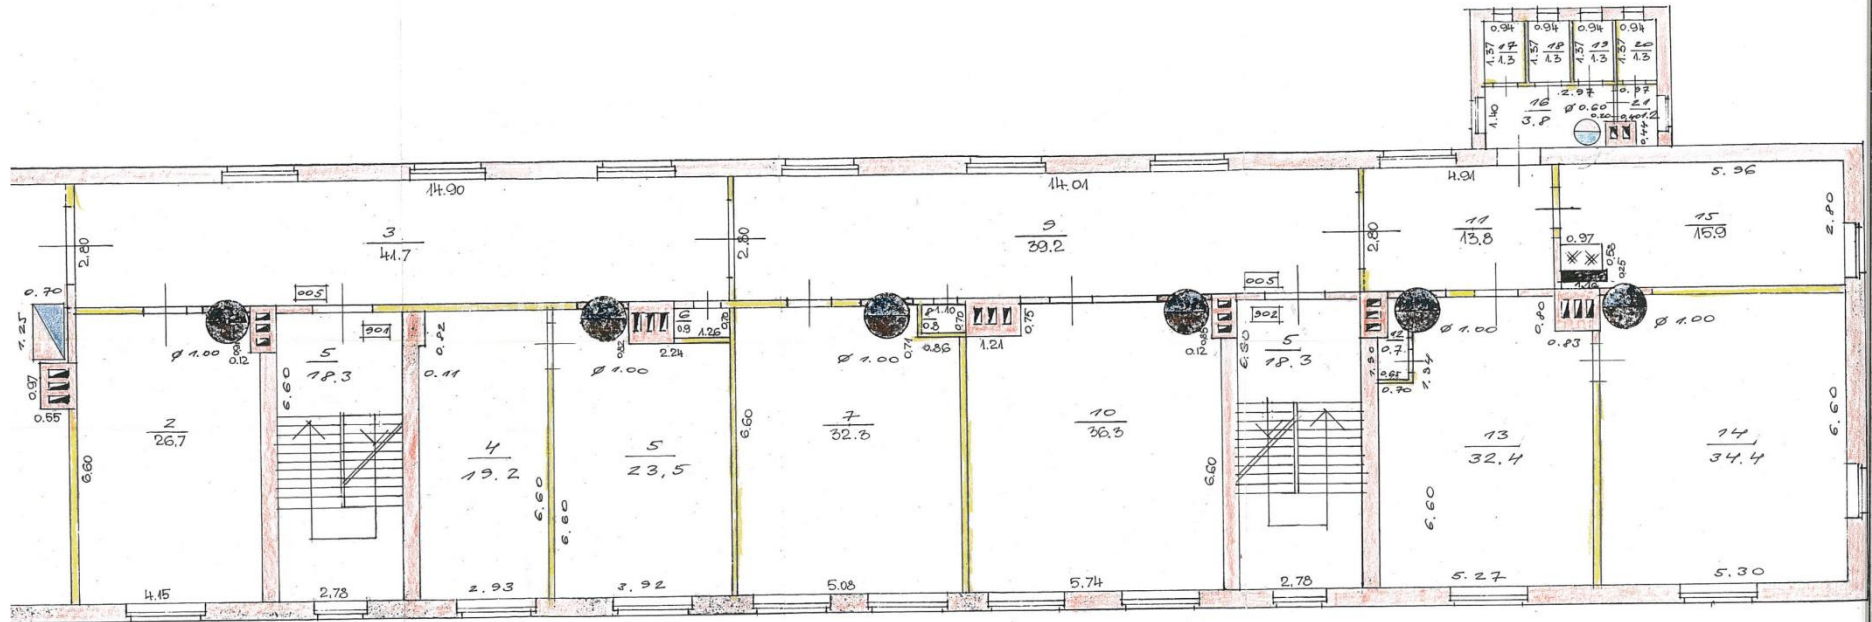

BŪVES STĀVA PLĀNS		M:100	Būves kadastra apzīmējums 2242 003 0366 00	
Izpildīja	Aija Jansone	Paraksts	Datums 29.12.1999g.	
Pārbaudīja		Paraksts	Datums 29.12.1999g.	

