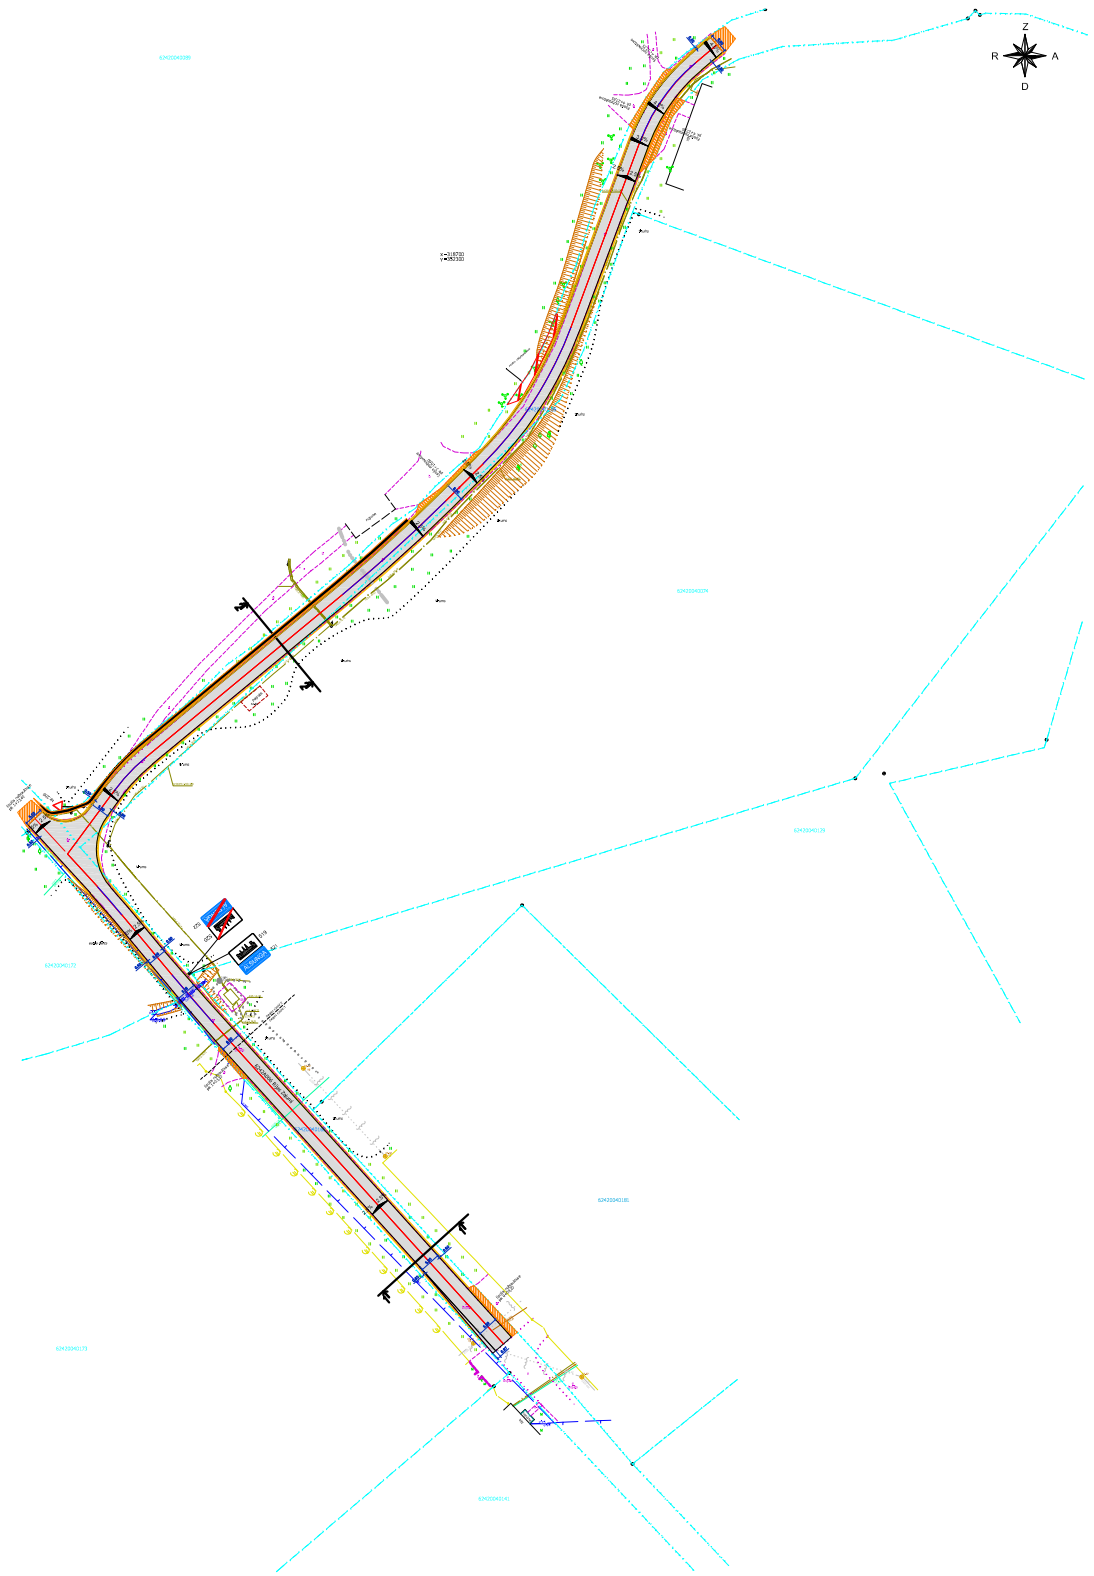

Objekta izvietojums kartē.

Vispārīgie norādījumi

1. Būvprojekts "Autoceļa Rijas Zaļumi un autoceļa Stobri Pucenes pārbūve Alsungas novadā." izstrādāts pēc Alsungas novada domes pasūtījuma līguma Nr. 98-2017 un projektēšanas uzdevuma.
2. Būvprojektā paredzēta autoceļa seguma atjaunošana, atrisinot sekojošas problēmas:
   - Esošo ceļa parametru atjaunošanu un uzlabošanu
   - Ceļa segas nestspējas paugstināšana
   - Esošu nobrauktuvju seguma atjaunošanu.
   - Autoceļa aprīkojuma izbūve: ceļa zīmes.
   - Atklāta tipa lietus ūdens atvades sistēmas izveide – ievalku rakšana.
   - Krustojumu zonu sakārtošan.
3. Projektēšanas darbi izpildīti ievērojot Latvijas būvnormatīvus, LVS 77 Ceļa zīmes, LVS 190-3 Vienlīmena ceļu mezgli, LVS 190-1:2000 Ceļa trase.
4. Koordinātu sistēma LKS-92 TM, Latvijas normālo augstumu sistēma epohā 2000,5 (LAS2000,5).

Galvenie projekta rādītāji

Autoceļa nozīme	Vietējās nozīmes autoceļš
Autoceļa funkcija	C savienojošā
Posma sākums un beigas	Sākums pie a/c Rijas Zaļumi un beigas pie a/c Stobri Pucenes
Projektējamā posma kopgarums	0,454 km
Atļautais braukšanas ātrums	80km/h
Projektētais braukšanas ātrums	80km/h
Brauktuves platums	5,00m/ 6,00m
Brauktuvju skaits	1
Brauktuves seguma veids	Asfaltbetons AC 16surf.

Šajā būvprojektā ir iekļautas un izstrādātas visas nepieciešamās daļas atbilstoši būvatļaujā ietvertajiem nosacījumiem.

Būvprojekta vadītājs: J.Barons

Sertif.Nr. 3-01085

08.2017.

Šī būvprojekta ceļu daļas risinājumi atbilst Latvijas būvnormatīvu un citu normatīvo aktu, kā arī tehnisko vai īpašo noteikumu prasībām

Būvprojekta daļas vadītājs: J.Barons

Sertif.Nr. 3-01085

08.2017.

SIA "SNB projekti."

Būvproj.vad.		J.Barons	08.2017.
Projektēja		J.Barons	08.2017.

Pasūtītājs : Alsungas novada dome.

Pasūtījuma Nr. 98-2017

Objekts: Autoceļa Rijas-Zaļumi un autoceļa Stobri-Pucenes pārbūve, Alsungas novadā.

Marka	Lapa	Mērogs
CD-1	1	M 1:2000

Rasējums: Vispārīgie norādījumi un galvenie projekta rādītāji.

Stadija: BP