


1. STĀVA PĀRSEGUMA SIJU ORIENTĒJOŠA DATĒJUMA SHĒMA
2014. GADA OKTOBRĪ

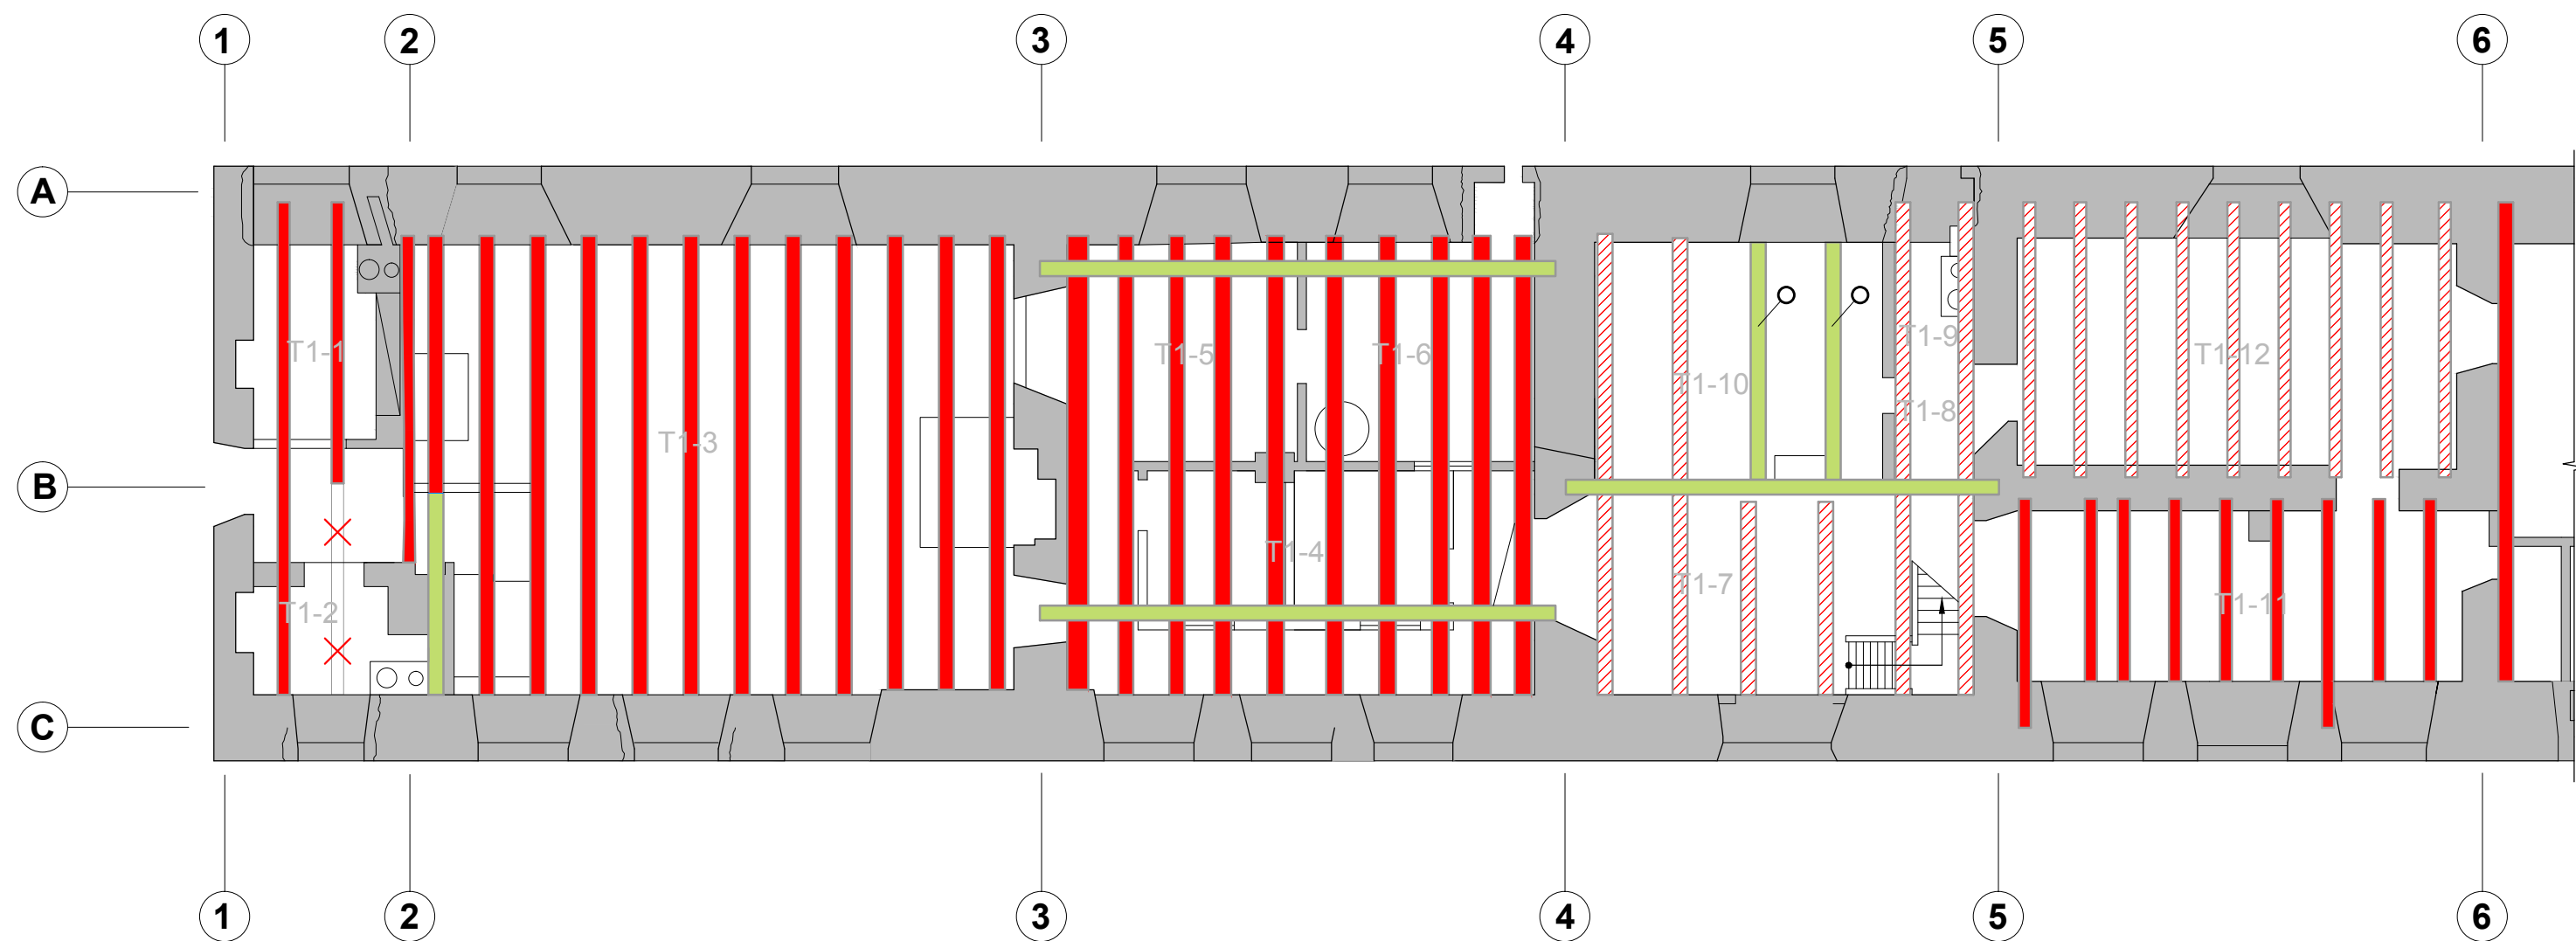


APZĪMĒJUMI

- Oriģinālas sijas (pirms 1740. gada)
- Autentiskas sijas (19. gs 1. puse)
- Sekundāras konstrukcijas (pēc 1956. gada (?))
- X Zudušas siju daļas
- Apaļkoka sijas

Pasūtītājs: Alsungas novada dome reģ nr. 900000336596 Pils iela 1, Alsunga Alsungas novads, LV-3306		Pasūtījuma Nr.: 73-2014
		Datums: 2015. gada februāris
Objekts: Alsungas viduslaiku pils dienvidu korpuss		
Adrese: Pils iela 1, Alsunga, Alsungas novads, LV-3306		
Projektētājs: PROJEKTĒŠANAS BIROJS "KONVENTS" Reģ. Nr. 40103103769 Būvkomersanta reģ. Nr. 3804-R Mazā Pils iela 6 Rīga LV 1050, Latvija Tel. 67228627		
Rasējums: 1. stāva pārseguma siju orientējoša datējuma shēma		
Projekta vad.: Pēteris Blūms		
Arhitekta palīgs: Oto Ozols		
Marka: AMI		Mērogs: -
Lapas izmērs: A3		Stadija: TP
Lapu sk.: 4		Lapa: 1

1. STĀVA PĀRSEGUMA SIJU TEHNISKĀ STĀVOKĻA SHĒMA

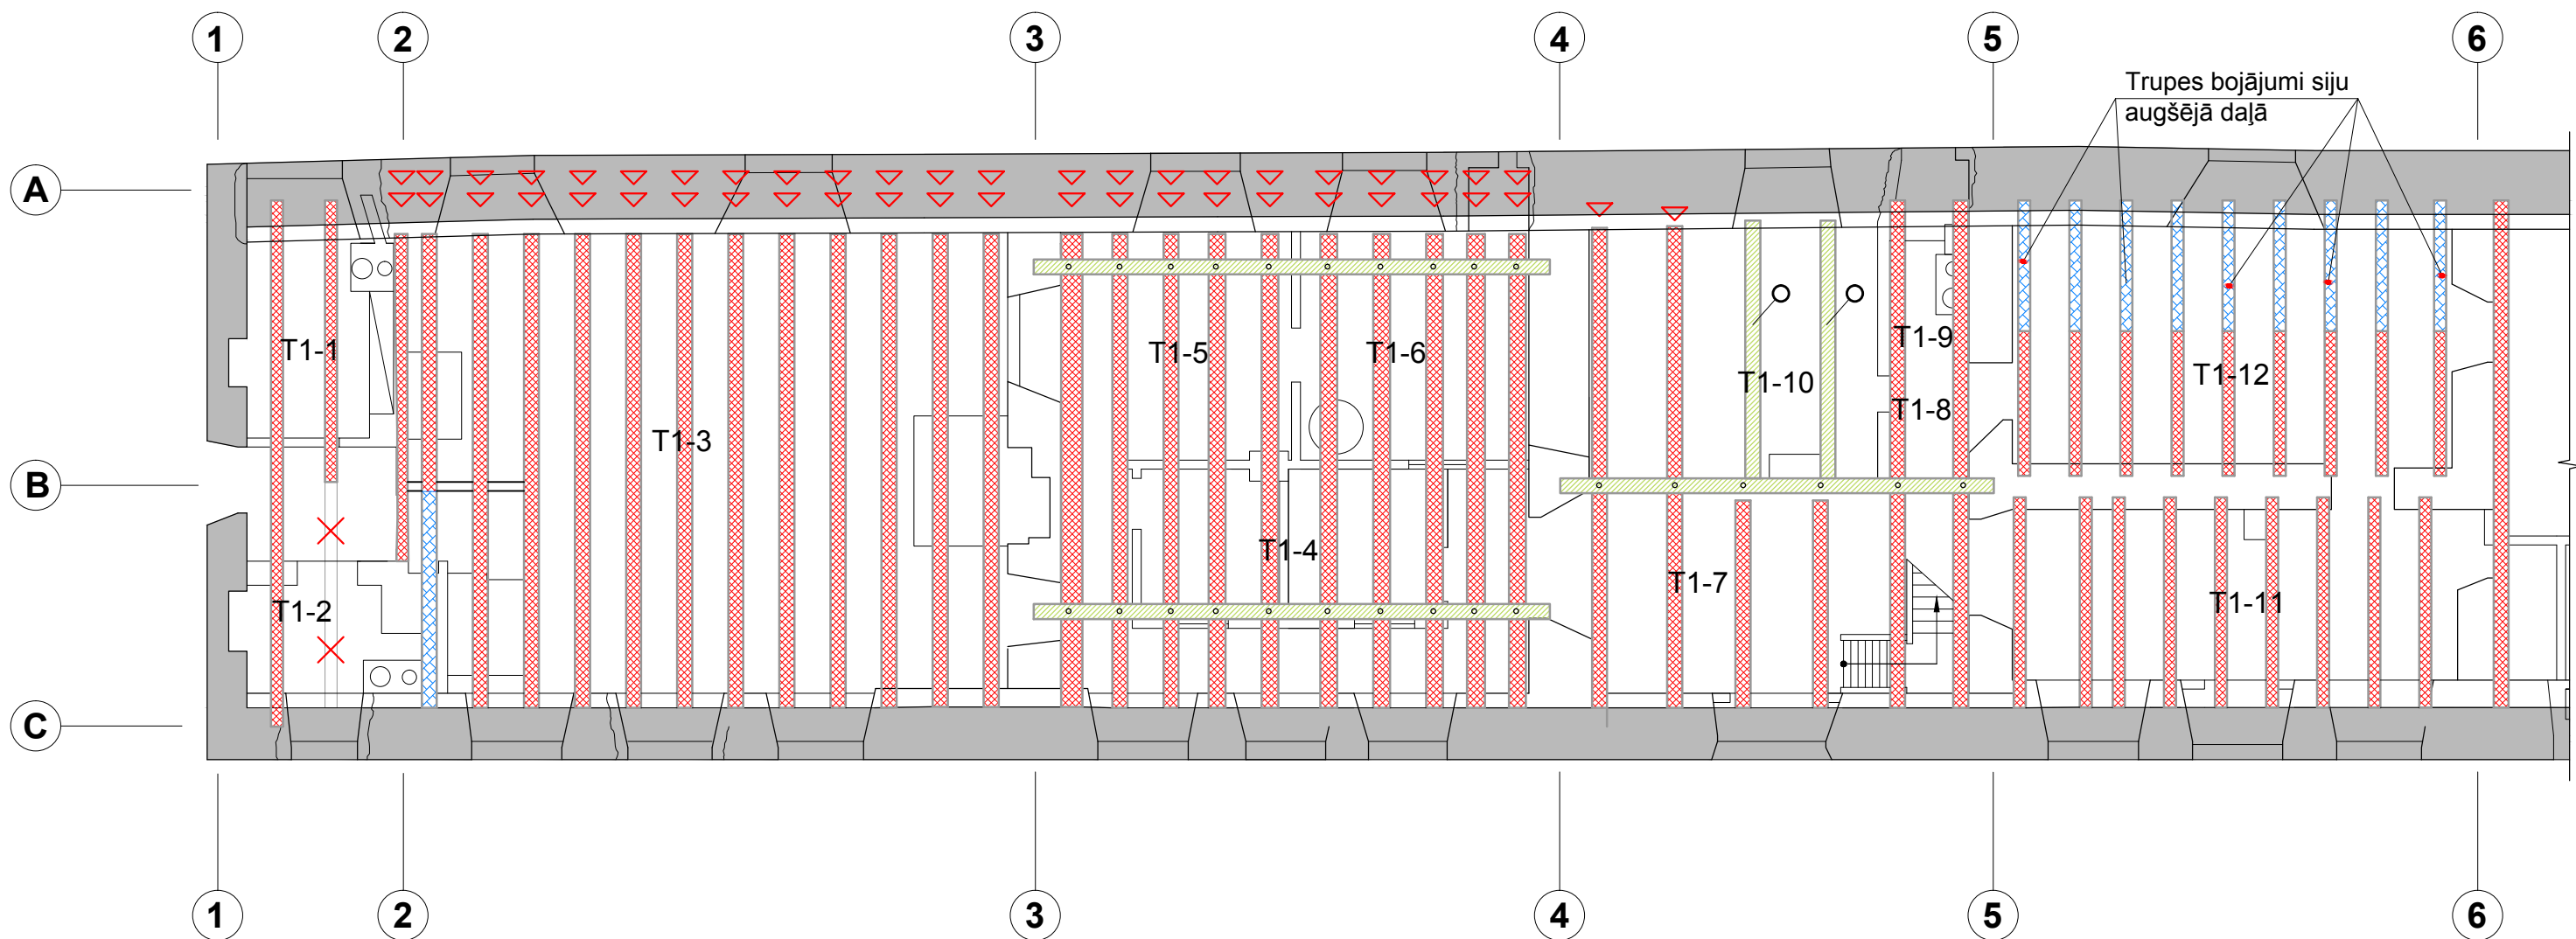


APZĪMĒJUMI

- Autentiskas sijas
- Autentiskas sijas ar trupes bojājumiem
- Sekundāras konstrukcijas
- ▽
▽ Ļoti izteikta siju izslīdēšana
- ▽ Mērena siju izslīdēšana
- X Zudušas siju daļas
- Apaļkoka sijas

Pasūtītājs: Alsungas novada dome reģ nr. 900000336596 Pils iela 1, Alsunga Alsungas novads, LV-3306		Pasūtījuma Nr.: 73-2014
Objekts: Alsungas viduslaiku pils dienvidu korpuss		Datums: 2015. gada februāris
Adrese: Pils iela 1, Alsunga, Alsungas novads, LV-3306		
Projektētājs: PROJEKTĒŠANAS BIROJS "KONVENTS" Reģ. Nr. 40103103769 Būvkomersanta reģ. Nr. 3804-R Mazā Pils iela 6 Rīga LV 1050, Latvija Tel. 67228627		
Rasējums: 1. stāva pārseguma siju tehniskā stāvokļa shēma		
Projekta vad.: Pēteris Blūms		
Arhitekta palīgs: Oto Ozols		
Marka: AMI	Mērogs: -	Stadija: TP
Lapas izmērs: A3	Lapu sk.: 4	Lapa: 2

2. STĀVA PĀRSEGUMA SIJU TEHNISKĀ STĀVOKĻA SHĒMA

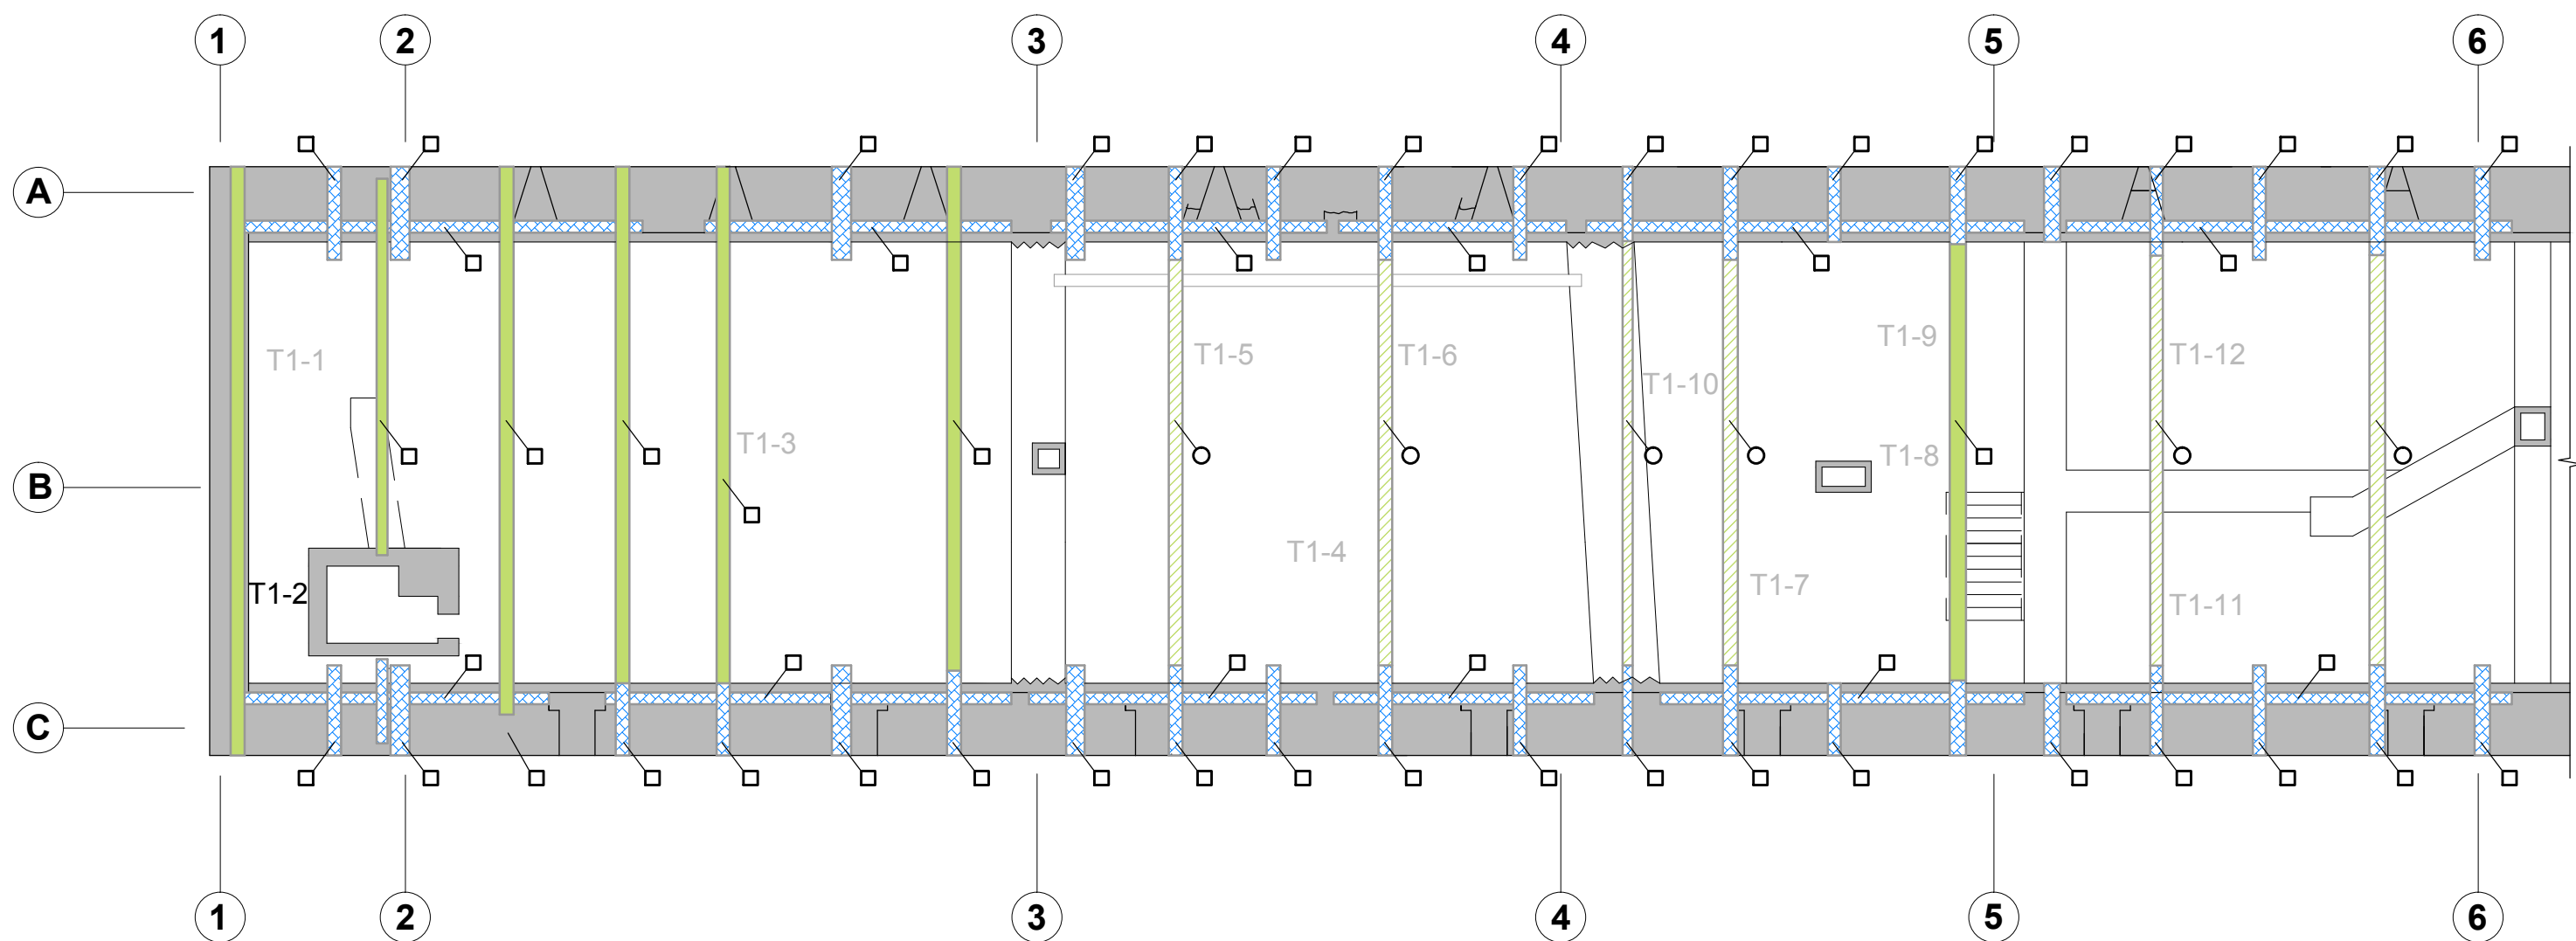


APZĪMĒJUMI

- Otreiz izmantojamas konstrukcijas
- Otreiz izmantojamas konstrukcijas (apaļsija)
- Bojātas konstrukcijas

Pasūtītājs: Alsungas novada dome reģ. nr. 900000336596 Pils iela 1, Alsunga Alsungas novads, LV-3306		Pasūtījuma Nr.: 73-2014 Datums: 2015. gada februāris
Objekts: Alsungas viduslaiku pils dienvidu korpuss		
Adrese: Pils iela 1, Alsunga, Alsungas novads, LV-3306		
Projektētājs: PROJEKTĒŠANAS BIROJS "KONVENTS" Reģ. Nr. 40103103769 Būvkomersanta reģ. Nr. 3804-R Mazā Pils iela 6 Rīga LV 1050, Latvija Tel. 67228627		
Rasējums: 2. stāva pārseguma siju tehniskā stāvokļa shēma		
Projekta vad.: Pēteris Blūms		
Arhitekta palīgs: Oto Ozols		
Marka: AMI	Mērogs: -	Stadija: TP
Lapas izmērs: A3	Lapu sk.: 4	Lapa: 3

2. STĀVA PĀRSEGUMA SIJU SAGLABĀTĪBAS SHĒMA
2014. GADA OKTOBRĪ

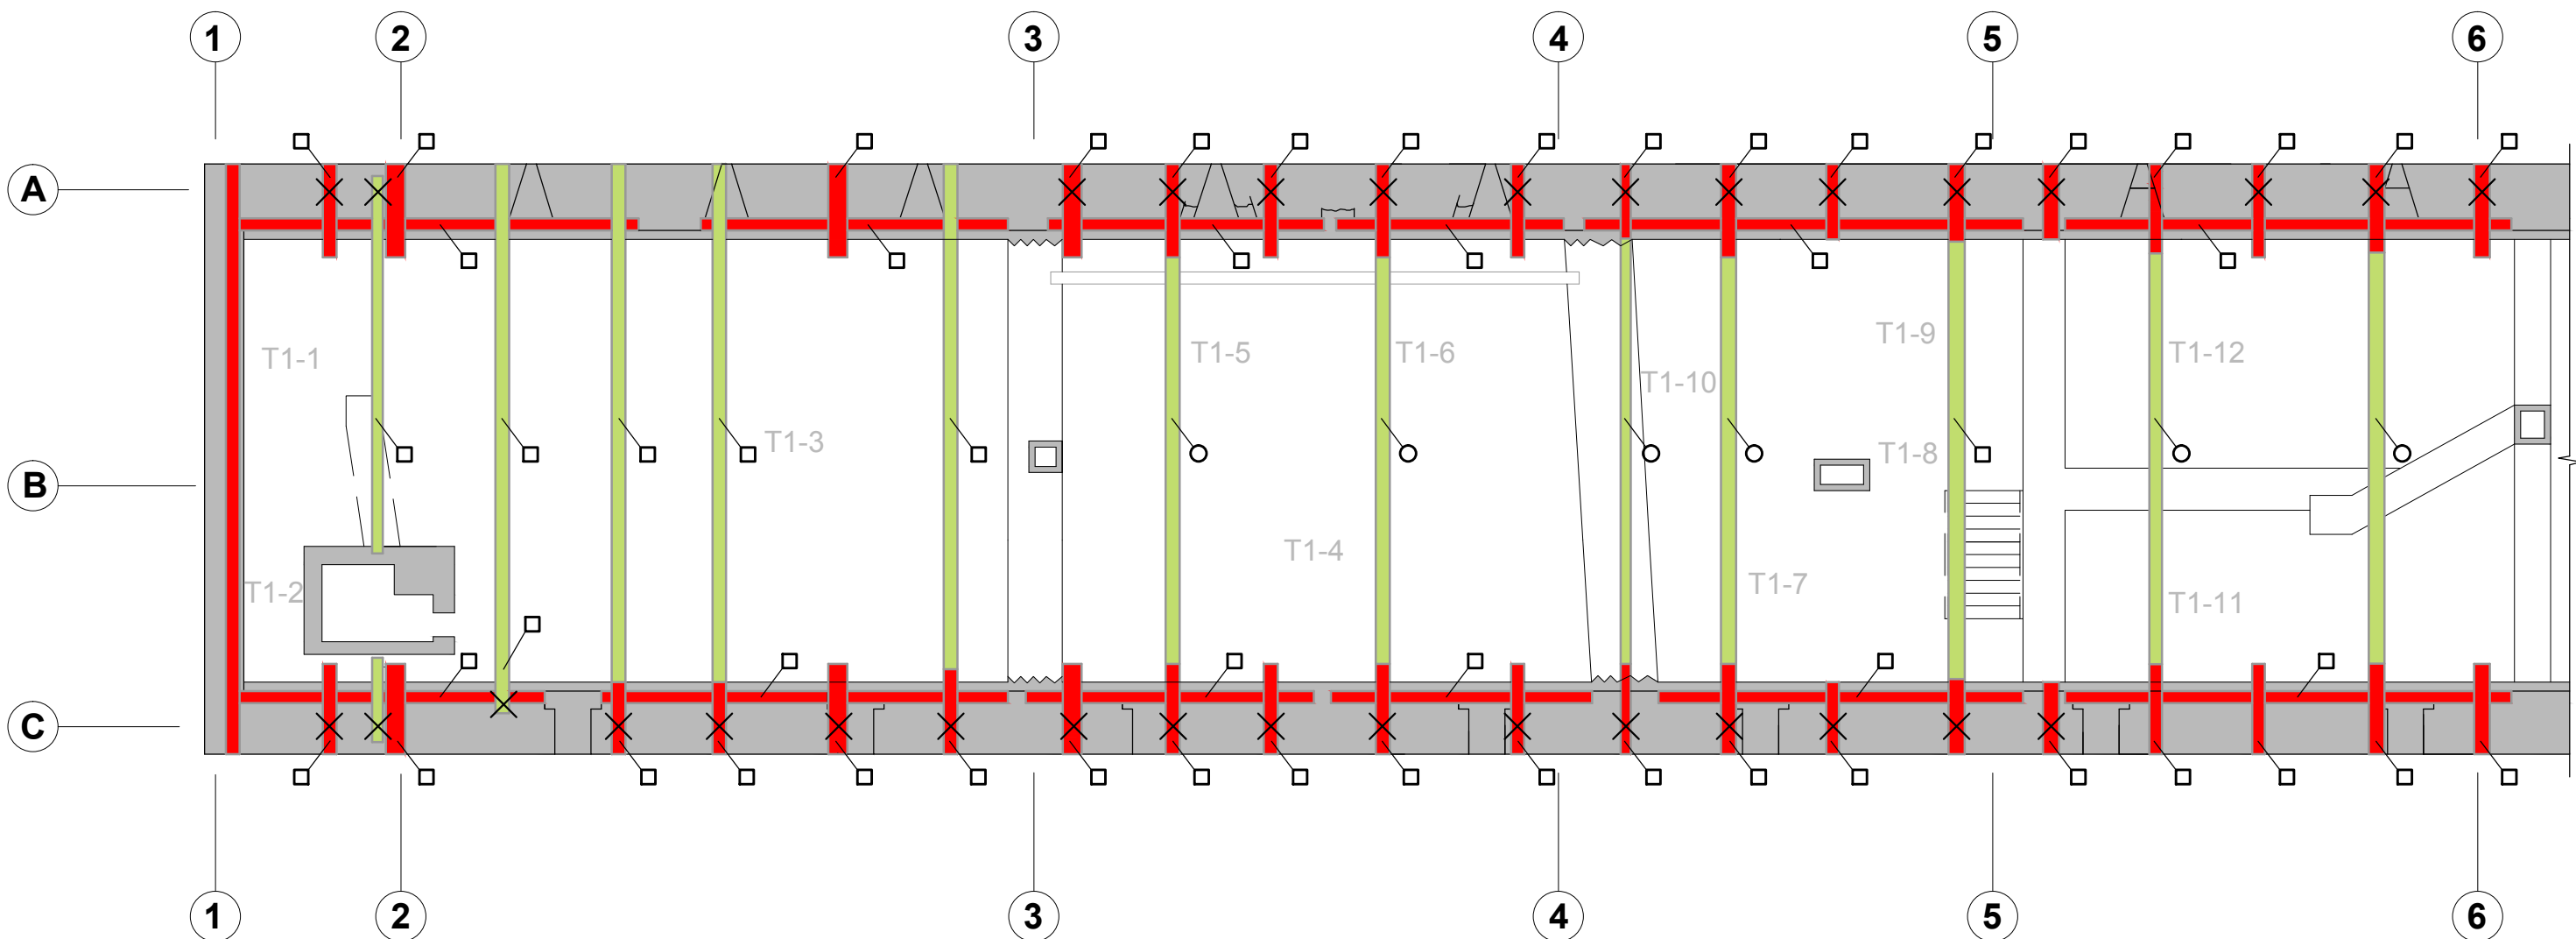

APZĪMĒJUMI

- × Sijas gals bojāts
- Orģinālas konstrukcijas
- Autentiskas konstrukcijas
- Apaļkoka sija
- Četru skaldņu sija

Pasūtītājs: Alsungas novada dome reģ nr. 900000336596 Pils iela 1, Alsunga Alsungas novads, LV-3306	Pasūtījuma Nr.: 73-2014 Datums: 2015. gada februāris	
Objekts: Alsungas viduslaiku pils dienvidu korpuss		
Adrese: Pils iela 1, Alsunga, Alsungas novads, LV-3306		
Projektētājs: PROJEKTĒŠANAS BIROJS "KONVENTS" Reģ. Nr. 40103103769 Būvkomersanta reģ. Nr. 3804-R Mazā Pils iela 6 Rīga LV 1050, Latvija Tel. 67228627		
Rasējums: 2. stāva pārseguma siju saglabātības shēma		
Projekta vad.: Pēteris Blūms		
Arhitekta palīgs: Oto Ozols		
Marka: AMI	Mērogs: -	Stadija: TP
Lapas izmērs: A3	Lapu sk.: 4	Lapa: 4